



DIRECCION DE OBRAS
PÚBLICAS

ADMINISTRACION 2021-2024

Oficio No. 012141

Expediente No. 01012141

Asunto: **Constancia de Servicios Primarios.-**

"2023, Bicentenario de la declaratoria de Zacatecas como estado libre y federado e instalación del Primer Congreso Constituyente"

A QUIEN CORRESPONDA:

EL MUNICIPIO DE CONCEPCION DEL ORO, A TRAVES DE LA DIRECCION DE OBRAS PÚBLICAS.

HACE CONSTAR

QUE EL PREDIO RUSTICO A NOMBRE DEL
, UBICADO EN EL PREDIO RUSTICO EN EL PUNTO DENOMINADO
, MUNICIPIO DE CONCEPCION DEL ORO, ZAC., CON UNA
SUPERFICIE DE , CUENTA CON LOS SERVICIOS PRIMARIOS DE:
.

SE EXTIENDE LA PRESENTE PARA LOS USOS Y FINES LEGALES QUE AL INTERESADO CONVENGAN EN LA CIUDAD DE CONCEPCION DEL ORO, ZAC. A LOS CINCO DIAS DEL MES DE DICIEMBRE DEL AÑO DOS MIL VEINTITRES.



ATENTAMENTE

ING. ERIK GIBRAN ESPINOZA LUGO
DIRECTOR DE OBRAS Y SERVICIOS PUBLICOS
Gobierno de Concepción del Oro
Administración 2021-2024

ALLENDE NÚM. 21 COL. CENTRO 98200
TEL. (01-842) 42 400 17 y 42 402 33
CONCEPCIÓN DEL ORO, ZAC




IMPUESTO PREDIO URBANO

# CUENTA	CUENTA ANT.	FECHA DE PAGO	PERIODO DE PAGO	CVE CATASTRAL ANT.	CUENTA PREDIAL
07R00637	R00662001	2023-09-13	2023 - 2023	N8-ELIMINADO 72	N9-ELIMINADO 72

UBICACION	PROPIETARIO
N10-ELIMINADO 2	N11-ELIMINADO 1

SUPERFICIE EN M2	CONSTR M2	BALDIO SIN BARDA	ZONA IMPUESTO	IMPUESTO M2	IMPORTE TERR
2055.0000	0.0000		3	0.300846000	\$618.24

BLOQUE	TIPO CONST	USO	NIVEL	SUPERFICIE	IMPORTE CONST
					\$0.00

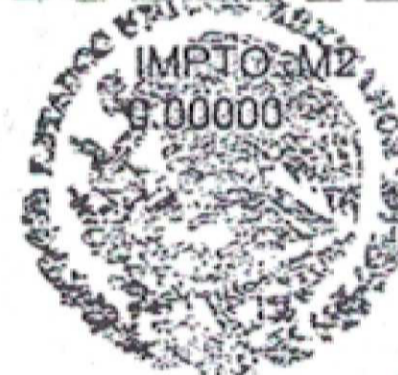

TESORERÍA MUNICIPAL
 Concepción del Oro,
 Zacatecas

FIRMA Y SELLO

+IMPTO PREDIAL	\$826.00
+CUOTA BALDIO	\$618.00
-BONIFICACION	\$0.00
+SAP	\$0.00
+RECARGO	\$175.00
-DESC. RECARGO	\$0.00
+ACTUALIZACION	\$17.00
+REZAGO	\$0.00
TOTAL	\$1,636.00

IMPORTE CON LETRA



MIL SEISCIENTOS TREINTA Y SEIS PESOS 00/100 M.N.

OBSERVACIONES


PLANO AUTORIZADO MEDIANTE OFICIO No. 012063 DE FECHA 14 DE NOVIEMBRE DE 2023



PROF. JOSÉ LUIS MARTÍNEZ LÓPEZ
 PRESIDENTE MUNICIPAL
 PRESIDENCIA MUNICIPAL
 Concepción del Oro, Zac.
 Ayuntamiento 2021-2024

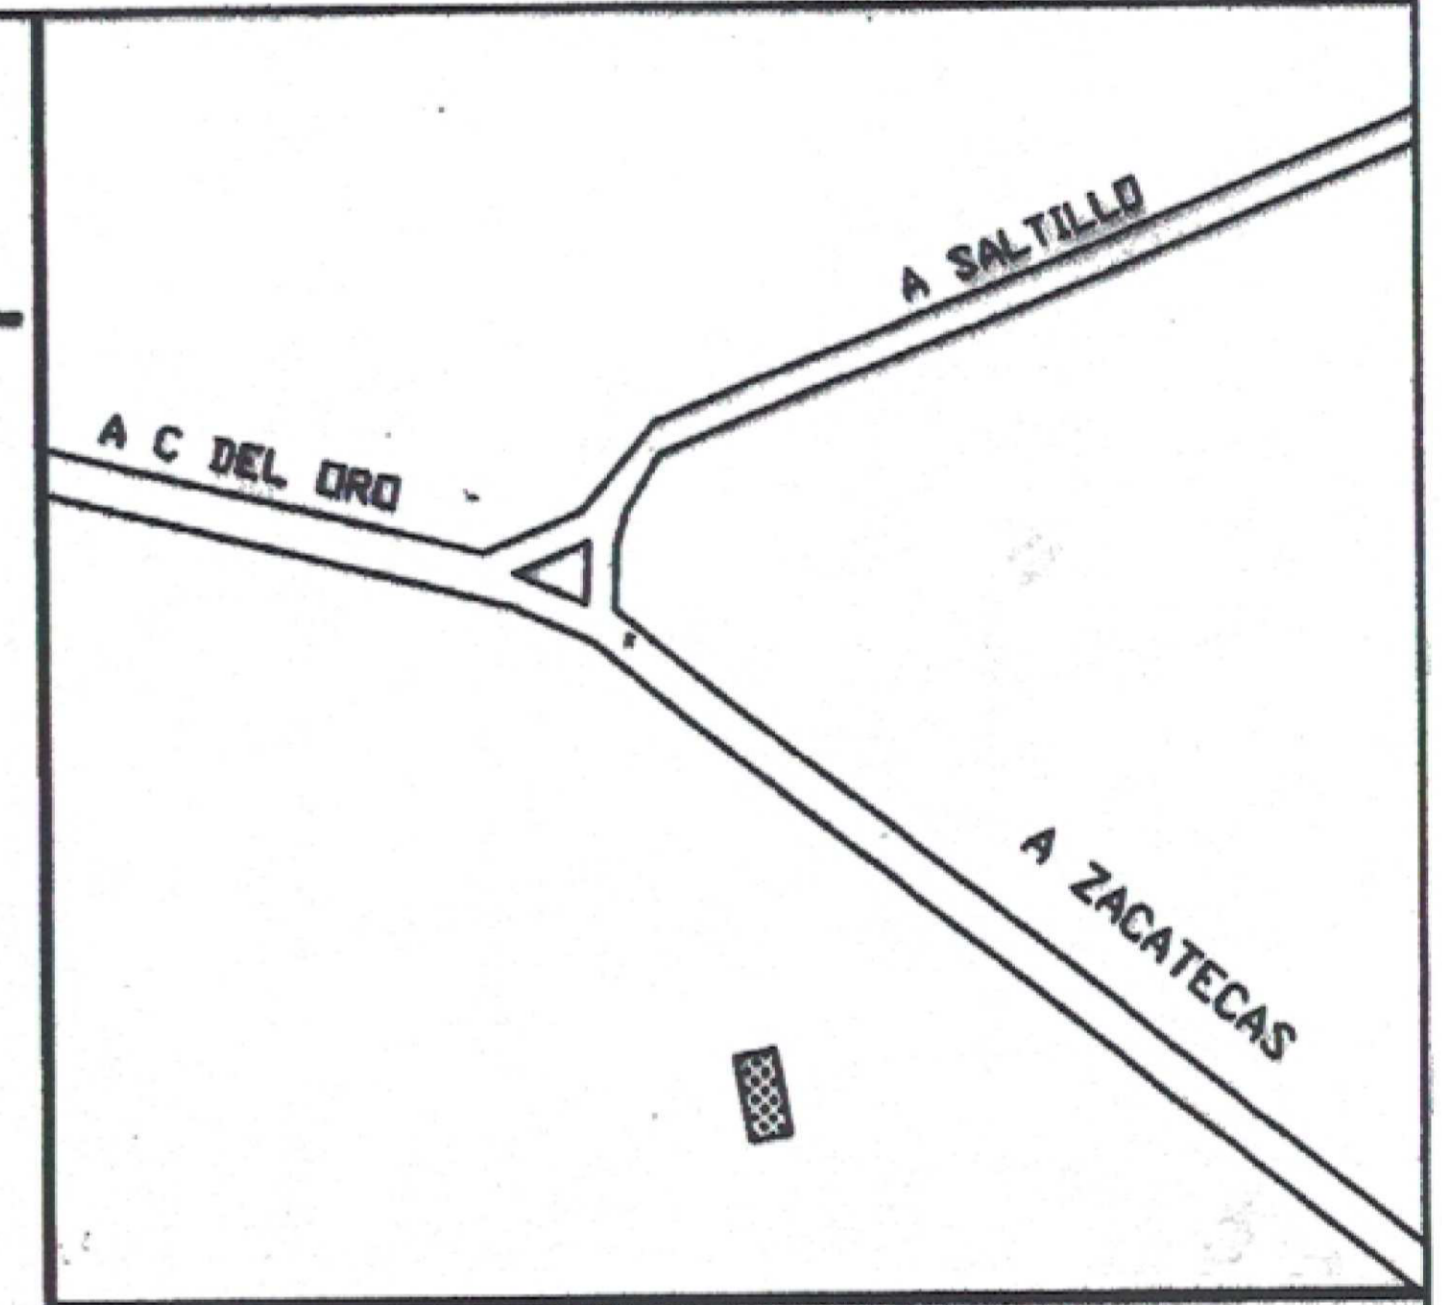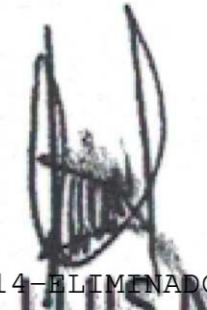

LOCALIZACION

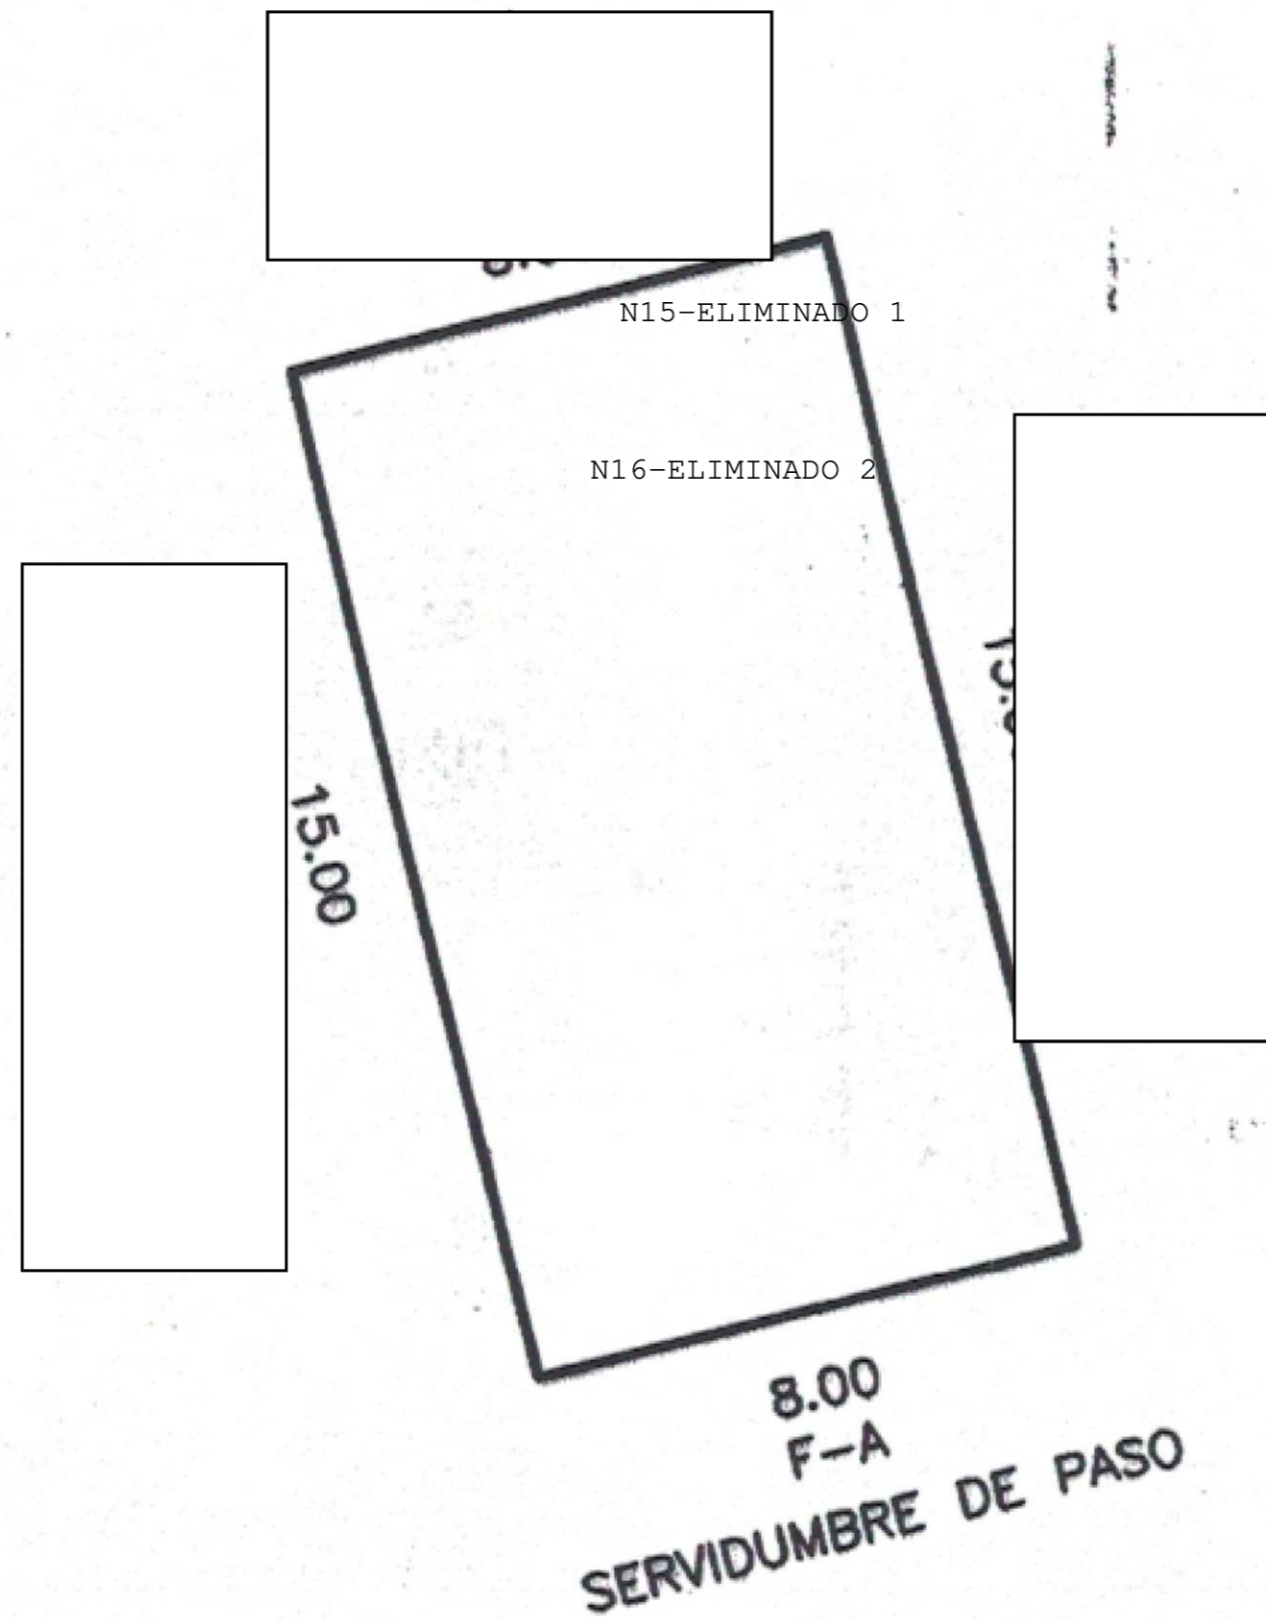

SUPERFICIE TOTAL : 120.00 M²
 SUPERFICIE CONSTR :



ING. ERIK GIBRÁN ESPINOZA LUGO
 DIRECTOR DE OBRAS Y SERVICIOS PÚBLICOS
 Ayuntamiento 2021-2024



PLANO	DE UN PREDIO URBANO
PROPIETARIO	
UBICACION	
MUNICIPIO:	CONCEPCION DEL ORO, ZAC.
ESCALA	1: 300
FECHA	OCTUBRE 2023
CONCEPCION DEL ORO, ZACATECAS	

MUNICIPIO CONCEPCIÓN DEL ORO, ZAC.

ALLENDE #21 R.F.C.MCO-850101-MC3

TESORERÍA MUNICIPAL

LICENCIA DE CONSTRUCCION

Nº 0860

Registro No. _____
243.08 (DOSCIENTOS CUARENTA Y TRES PESOS 08/100 M.N.)

RECIBI la cantidad de \$

243.08 (DOSCIENTOS CUARENTA Y TRES PESOS 08/100 M.N.)

LETRA

EXPEDIDO A:

N17-ELIMINADO 1

CONCEPTO: PAGO POR EXPEDICION DE CONSTANCIA DE SERVICIOS PRIMARIOS CON QUE CUANTE SU PREDIO URBANO, UBICADO EN ESYE MUNICIPIO DE CONCEPCION DEL ORO, ZAC., CON FUNDAMNETO EN ASSECCION SEXTA, ARTICULO 54, FRACCION VI, DELA LEY DE INGRESOS MUNICIPALES 2023, VIEGNET EN EL MUNICIPIO.

CONCEPCION DEL ORO, ZAC. 31 DE ENERO DEL 2024

Tesorero Municipal

TESORERÍA MUNICIPAL
Concepción del Oro,
Zacatecas

\$	
TOTAL	243.08

FUNDAMENTO LEGAL

- 1.- ELIMINADO el nombre completo, 1 párrafo de 1 renglón por ser un dato personal de conformidad con el Artículo 85 de la Ley de Transparencia y Acceso a la Información Pública del Estado de Zacatecas.
- 2.- ELIMINADO el nombre completo, 1 párrafo de 1 renglón por ser un dato personal de conformidad con el Artículo 85 de la Ley de Transparencia y Acceso a la Información Pública del Estado de Zacatecas.
- 3.- ELIMINADO el domicilio particular, 1 párrafo de 1 renglón por ser un dato personal de conformidad con el Artículo 85 de la Ley de Transparencia y Acceso a la Información Pública del Estado de Zacatecas.
- 4.- ELIMINADO el domicilio particular, 1 párrafo de 1 renglón por ser un dato personal de conformidad con el Artículo 85 de la Ley de Transparencia y Acceso a la Información Pública del Estado de Zacatecas.
- 5.- ELIMINADA la información correspondiente a una persona relacionada con un procedimiento administrativo, 1 párrafo de 1 renglón por ser información confidencial de conformidad con el Artículo 85 de la Ley de Transparencia y Acceso a la Información Pública del Estado de Zacatecas.
- 6.- ELIMINADOS los servicios contratados, 1 párrafo de 1 renglón por ser información confidencial de conformidad con el Artículo 85 de la Ley de Transparencia y Acceso a la Información Pública del Estado de Zacatecas.
- 7.- ELIMINADOS los servicios contratados, 1 párrafo de 1 renglón por ser información confidencial de conformidad con el Artículo 85 de la Ley de Transparencia y Acceso a la Información Pública del Estado de Zacatecas.
- 8.- ELIMINADA la información correspondiente a una persona relacionada con un procedimiento administrativo, 1 párrafo de 1 renglón por ser información confidencial de conformidad con el Artículo 85 de la Ley de Transparencia y Acceso a la Información Pública del Estado de Zacatecas.
- 9.- ELIMINADA la información correspondiente a una persona relacionada con un procedimiento administrativo, 1 párrafo de 1 renglón por ser información confidencial de conformidad con el Artículo 85 de la Ley de Transparencia y Acceso a la Información Pública del Estado de Zacatecas.
- 10.- ELIMINADO el domicilio particular, 1 párrafo de 1 renglón por ser un dato personal de conformidad con el Artículo 85 de la Ley de Transparencia y Acceso a la Información Pública del Estado de Zacatecas.
- 11.- ELIMINADO el nombre completo, 1 párrafo de 1 renglón por ser un dato personal de conformidad con el Artículo 85 de la Ley de Transparencia y Acceso a la Información Pública del Estado de Zacatecas.
- 12.- ELIMINADO el nombre completo, 1 párrafo de 1 renglón por ser un dato personal de conformidad con el Artículo 85 de la Ley de Transparencia y Acceso a la Información Pública del Estado de Zacatecas.
- 13.- ELIMINADO el nombre completo, 1 párrafo de 1 renglón por ser un dato personal de conformidad con el Artículo 85 de la Ley de Transparencia y Acceso a la Información Pública del Estado de Zacatecas.
- 14.- ELIMINADO el nombre completo, 1 párrafo de 1 renglón por ser un dato personal de conformidad con el Artículo 85 de la Ley de Transparencia y Acceso a la Información Pública del Estado de Zacatecas.
- 15.- ELIMINADO el nombre completo, 1 párrafo de 1 renglón por ser un dato personal de conformidad con el Artículo 85 de la Ley de Transparencia y Acceso a la Información Pública del Estado de Zacatecas.
- 16.- ELIMINADO el domicilio particular, 1 párrafo de 1 renglón por ser un dato personal de conformidad con el Artículo 85 de la Ley de Transparencia y Acceso a la Información Pública del Estado de Zacatecas.
- 17.- ELIMINADO el nombre completo, 1 párrafo de 1 renglón por ser un dato personal de conformidad con el Artículo 85 de la Ley de Transparencia y Acceso a la Información Pública del Estado de Zacatecas.

FUNDAMENTO LEGAL