

**A QUIEN CORRESPONDA:**

EL MUNICIPIO DE CONCEPCION DEL ORO, A TRAVES DE LA DIRECCION DE OBRAS PÚBLICAS.

**HACE CONSTAR**

QUE EL PREDIO RUSTICO A NOMBRE DEL ,

UBICADO EN LA LOCALIDAD DE


ORO, MUNICIPIO DE CONCEPCION DEL ORO, ZAC., CON UNA SUPERFICIE DE

CUENTA CON LOS SERVICIOS PRIMARIOS DE:

SE EXTIENDE LA PRESENTE PARA LOS USOS Y FINES LEGALES QUE AL INTERESADO CONVENGAN EN LA CIUDAD DE CONCEPCION DEL ORO, ZAC. A LOS CATORCE DIAS DEL MES DE NOVIEMBRE DEL AÑO DOS MIL VEINTITRES.



INTENTAMENTE

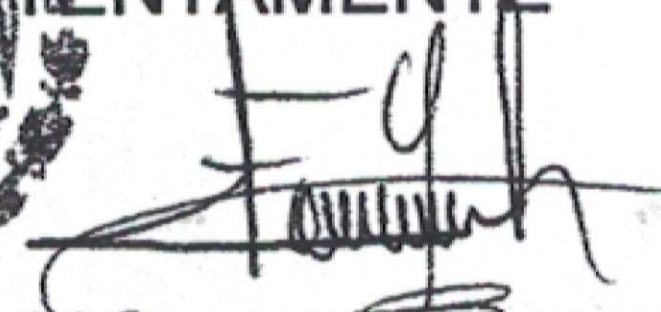

**ONGA ERIC GIBAN ESPINOZA LUGO**  
**DIRECTOR DE OBRAS Y SERVICIOS PUBLICOS**  
Ayuntamiento 2021-2024






PLANO AUTORIZADO MEDIANTE OFICIO No. 012066 DE FECHA 14 DE NOVIEMBRE DE 2023

N7-ELIMINADO 1  
N8-ELIMINADO 1

C. R. JOSÉ LUIS MARTÍNEZ LOPEZ

PRESIDENTE MUNICIPAL  
PRESIDENCIA MUNICIPAL  
Concepción del Oro, Zac.  
Ayuntamiento 2021-2024


N9-ELIMINADO 1

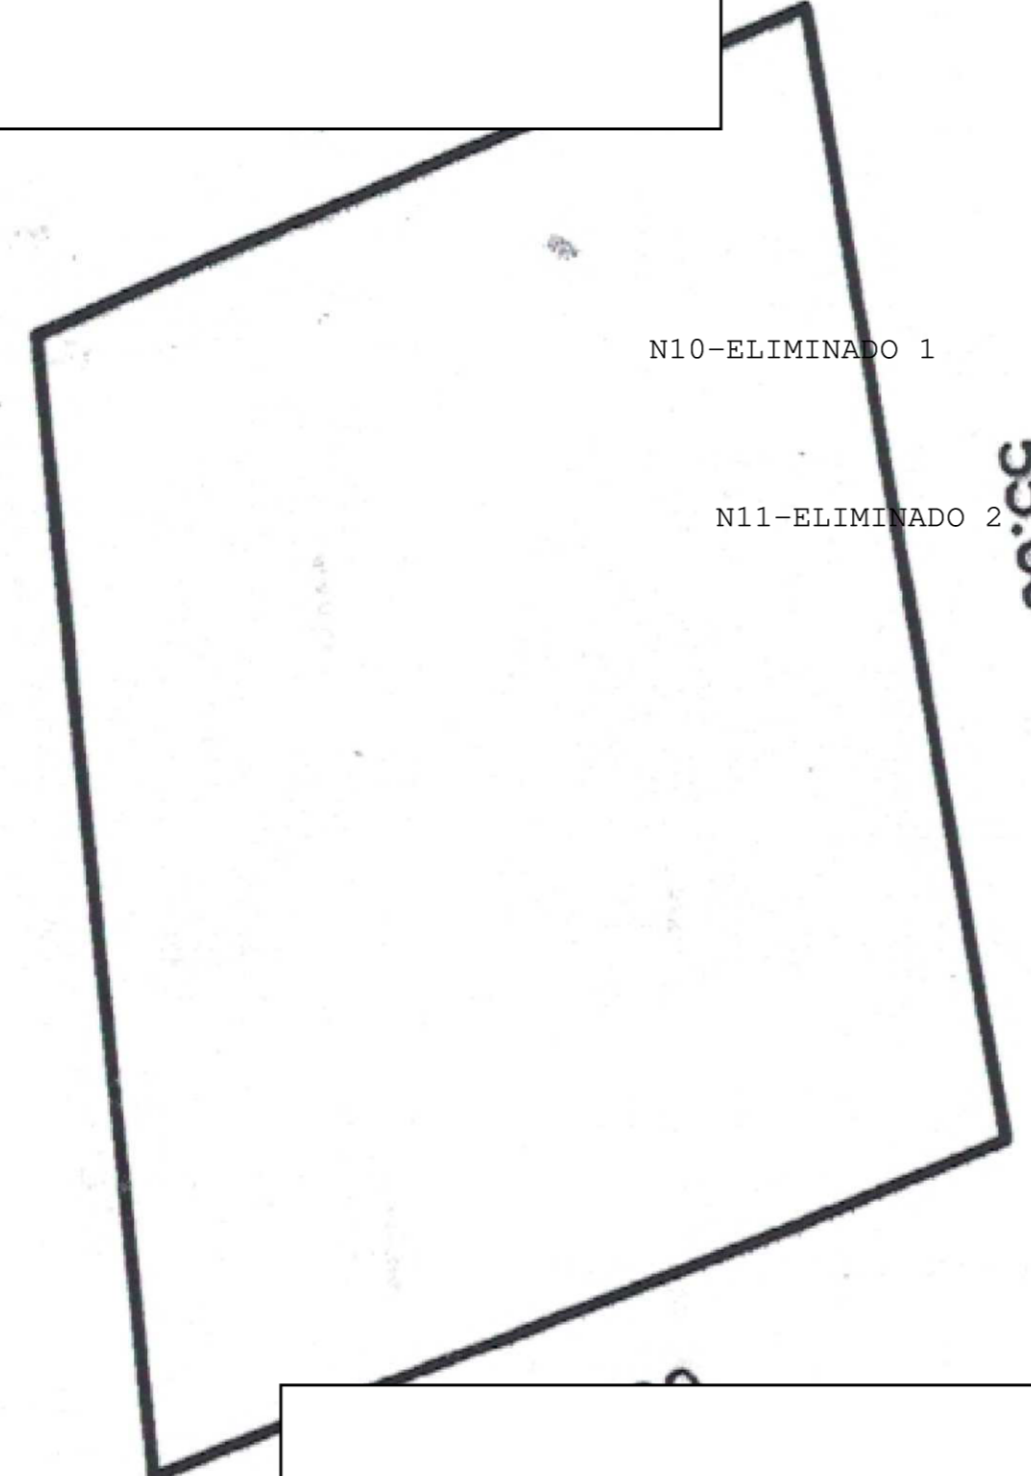



N10-ELIMINADO 1

N11-ELIMINADO 2

55.00

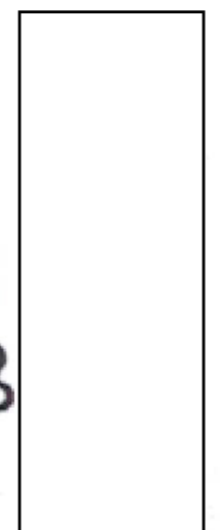

OBRAS PÚBLICAS  
Concepción del Oro, Zac.  
Ayuntamiento 2021-2024  
C. ING. ERIK GIBRAN ESPINOZA LUGO  
DIRECTOR DE OBRAS Y SERVICIOS PUBLICOS

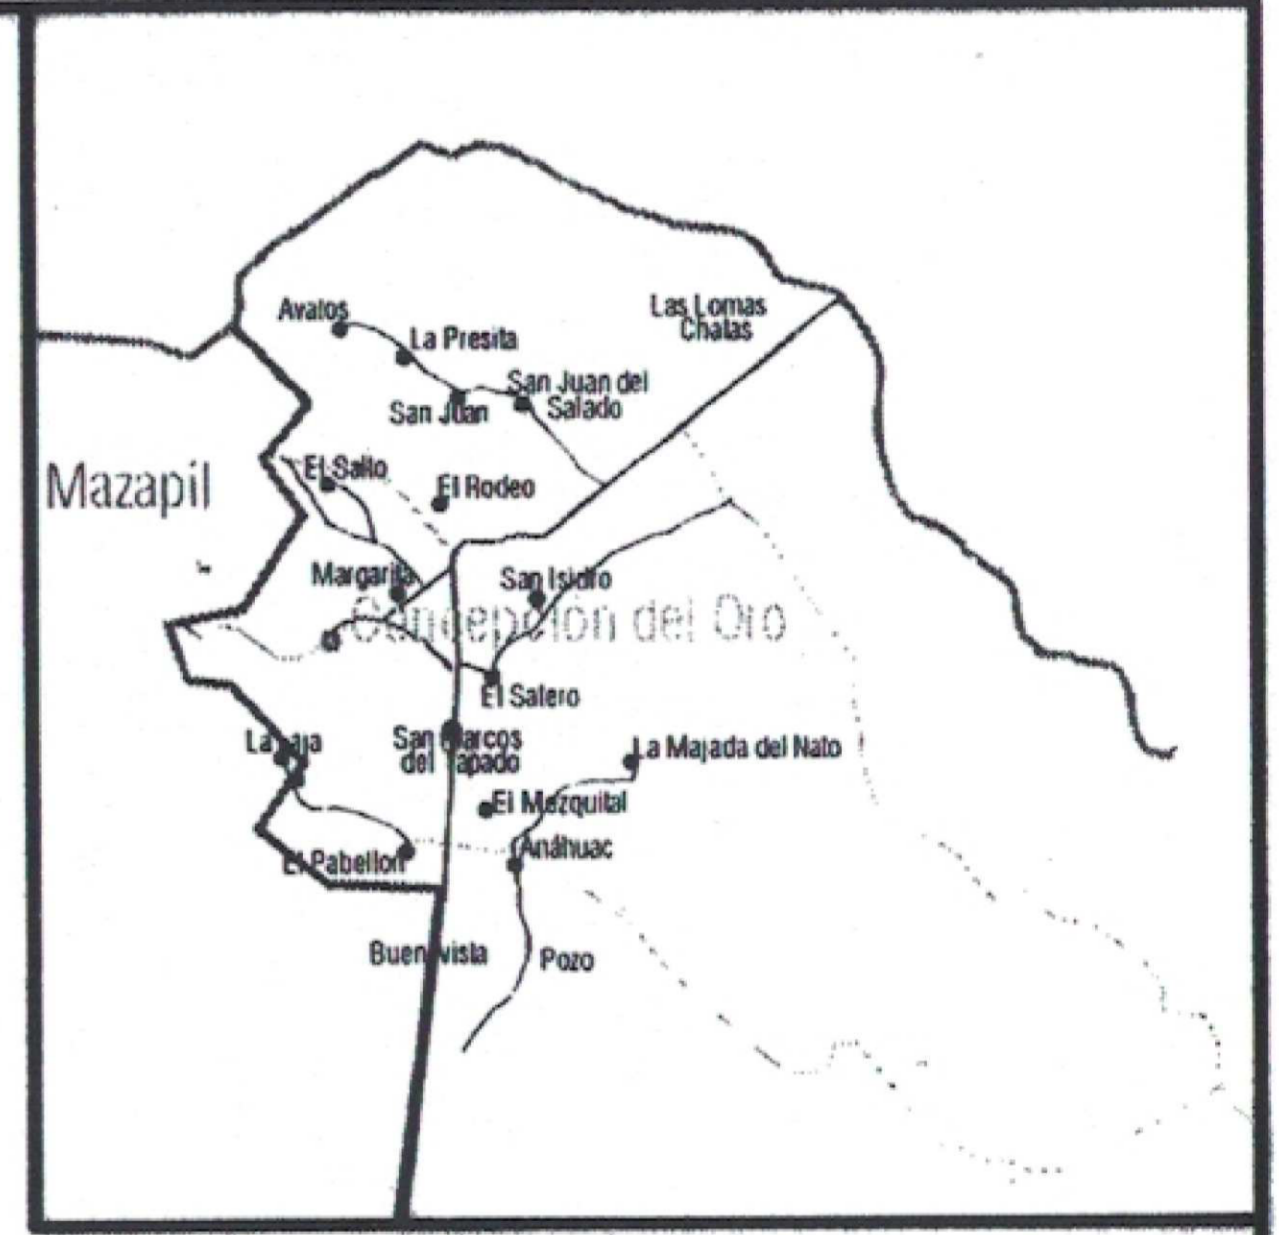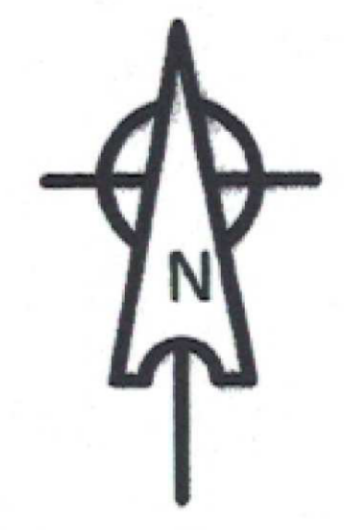

LOCALIZACION

SUPERFICIE TOTAL: 2,235.27 M<sup>2</sup>

PLANO	DE UN PREDIO RUSTICO
PROPIETARIO	
UBICACION	
MUNICIPIO	CONCEPCION DEL ORO, ZAC.
ESCALA	1: 1000
FECHA	OCTUBRE 2023
CONCEPCION DEL ORO, ZACATECAS	





MUNICIPIO DE CONCEPCIÓN DEL ORO  
 CALLE ALLENDE N°. COLONIA CENTRO, C.P. 98200 TEL 842-4-24-00-17  
 R.F.C. MCO850101MC3  
 TESORERÍA MUNICIPAL

FOLIO 8 4206  
 4514

IMPUESTO PREDIO RUSTICO

# CUENTA	CUENTA ANT.	FECHA DE PAGO	PERIODO DE PAGO	CVE CATASTRAL ANT.	CUENTA PREDIAL
07C00225	C0005300	2023-01-10	2023 - 2023	N12-ELIMINADO 72	N13-ELIMINADO 72

UBICACION N14-ELIMINADO 2 PROPIETARIO N15-ELIMINADO 2

SUPERFICIE EN HA	CONSTR M2	ZONA IMPUESTO	IMPUESTO M2	IMPORTE TERR
20-47-37.00 HA	0.0000		0.00000	\$0.00

BLOQUE	TIPO CONST	USO	NIVEL	SUPERFICIE	IMPTO, M2	IMPORTE CONST
		T		20-47-37.00 HA	0.00000	\$0.00

+IMPTO PREDIAL	\$254.00
+CUOTA BALDIO	\$0.00
-BONIFICACION	\$0.00
+SAP	\$0.00
+RECARGO	\$0.00
-DESC. RECARGO	\$0.00
+ACTUALIZACION	\$0.00
+REZAGO	\$0.00
<b>TOTAL</b>	<b>\$254.00</b>

IMPORTE CON LETRA

DOSCIENTOS CINCUENTA Y CUATRO PESOS 00/100 M.N.

OBSERVACIONES

FIRMA Y SELLO



**MUNICIPIO CONCEPCIÓN DEL ORO, ZAC.**

ALLENDE #21 R.F.C.MCO-850101-MC3

**TESORERÍA MUNICIPAL**  
LICENCIA DE CONSTRUCCION

Nº 0851

Registro No. \_\_\_\_\_

RECIBI la cantidad de \$ 243.08 (DOSCIENTOS CUARENTA Y TRES PESOS 08/100 M.N.)

EXPEDIDO N16-ELIMINADO 1 LETRA \_\_\_\_\_ R.F.C. \_\_\_\_\_

CONCEPTO: PAGO POR EXPEDICION DE CONSTANCIA DE SERVICIOS PRIMARIOS, CON QUE CUENTA SU PREDIOURBANO, UBICADO EN ESTE MUNICIPIO DE CONCEPCION DEL ORO, ZAC., CON FUNDAMNETO EN LA SECCION SEXTA, ARTICULO 54, FRACCION VI, DE LA LEY DE INGRESOS MUNICIPALES 2023, VIGENTE EN EL MUNICIPI.

CONCEPCION DEL ORO, ZAC. 13 DE DICIEMBRE DEL 2023



Tesorería Municipal

TESORERÍA MUNICIPAL  
Concepción del Oro  
Zacatecas

_____	\$	
_____		
_____		
<b>TOTAL</b>		<b>243.08</b>



## FUNDAMENTO LEGAL

- 1.- ELIMINADO el nombre completo, 1 párrafo de 1 renglón por ser un dato personal de conformidad con el Artículo 85 de la Ley de Transparencia y Acceso a la Información Pública del Estado de Zacatecas.
- 2.- ELIMINADO el domicilio particular, 1 párrafo de 1 renglón por ser un dato personal de conformidad con el Artículo 85 de la Ley de Transparencia y Acceso a la Información Pública del Estado de Zacatecas.
- 3.- ELIMINADO el domicilio particular, 1 párrafo de 1 renglón por ser un dato personal de conformidad con el Artículo 85 de la Ley de Transparencia y Acceso a la Información Pública del Estado de Zacatecas.
- 4.- ELIMINADOS los servicios contratados, 1 párrafo de 1 renglón por ser información confidencial de conformidad con el Artículo 85 de la Ley de Transparencia y Acceso a la Información Pública del Estado de Zacatecas.
- 5.- ELIMINADOS los servicios contratados, 1 párrafo de 1 renglón por ser información confidencial de conformidad con el Artículo 85 de la Ley de Transparencia y Acceso a la Información Pública del Estado de Zacatecas.
- 6.- ELIMINADO el nombre completo, 1 párrafo de 1 renglón por ser un dato personal de conformidad con el Artículo 85 de la Ley de Transparencia y Acceso a la Información Pública del Estado de Zacatecas.
- 7.- ELIMINADO el nombre completo, 1 párrafo de 1 renglón por ser un dato personal de conformidad con el Artículo 85 de la Ley de Transparencia y Acceso a la Información Pública del Estado de Zacatecas.
- 8.- ELIMINADO el nombre completo, 1 párrafo de 1 renglón por ser un dato personal de conformidad con el Artículo 85 de la Ley de Transparencia y Acceso a la Información Pública del Estado de Zacatecas.
- 9.- ELIMINADO el nombre completo, 1 párrafo de 1 renglón por ser un dato personal de conformidad con el Artículo 85 de la Ley de Transparencia y Acceso a la Información Pública del Estado de Zacatecas.
- 10.- ELIMINADO el nombre completo, 1 párrafo de 1 renglón por ser un dato personal de conformidad con el Artículo 85 de la Ley de Transparencia y Acceso a la Información Pública del Estado de Zacatecas.
- 11.- ELIMINADO el domicilio particular, 1 párrafo de 1 renglón por ser un dato personal de conformidad con el Artículo 85 de la Ley de Transparencia y Acceso a la Información Pública del Estado de Zacatecas.
- 12.- ELIMINADA la información correspondiente a una persona relacionada con un procedimiento administrativo, 1 párrafo de 1 renglón por ser información confidencial de conformidad con el Artículo 85 de la Ley de Transparencia y Acceso a la Información Pública del Estado de Zacatecas.
- 13.- ELIMINADA la información correspondiente a una persona relacionada con un procedimiento administrativo, 1 párrafo de 1 renglón por ser información confidencial de conformidad con el Artículo 85 de la Ley de Transparencia y Acceso a la Información Pública del Estado de Zacatecas.
- 14.- ELIMINADO el domicilio particular, 1 párrafo de 1 renglón por ser un dato personal de conformidad con el Artículo 85 de la Ley de Transparencia y Acceso a la Información Pública del Estado de Zacatecas.
- 15.- ELIMINADO el domicilio particular, 1 párrafo de 1 renglón por ser un dato personal de conformidad con el Artículo 85 de la Ley de Transparencia y Acceso a la Información Pública del Estado de Zacatecas.
- 16.- ELIMINADO el nombre completo, 1 párrafo de 1 renglón por ser un dato personal de conformidad con el Artículo 85 de la Ley de Transparencia y Acceso a la Información Pública del Estado de Zacatecas.