



DIRECCION DE OBRAS  
PÚBLICAS

ADMINISTRACION 2021-2024

Oficio No. 02230

Expediente No. 0102230

Asunto: **Constancia de Servicios Primarios.-**

**A QUIEN CORRESPONDA:**

EL MUNICIPIO DE CONCEPCION DEL ORO, A TRAVES DE LA DIRECCION DE OBRAS PÚBLICAS.

**HACE            CONSTAR**

QUE EL PREDIO URBANO A NOMBRE DEL ,  
UBICADO EN LA CALLE  MUNICIPIO  
CONCEPCION DEL ORO, ZAC., CON UNA SUPERFICIE DE , CUENTA CON  
LOS SERVICIOS PRIMARIOS DE: ,

SE EXTIENDE LA PRESENTE PARA LOS USOS Y FINES LEGALES QUE AL INTERESADO CONVENGAN EN LA CIUDAD DE CONCEPCION DEL ORO, ZAC. A LOS DIECINUEVE DIAS DEL MES DE FEBRERO DEL AÑO DOS MIL VEINTICUATRO.



ATENTAMENTE

OBRAS PÚBLICAS  
Concepción del Oro, Zac.  
ING. ERIK GIBRAN ESPINOZA LUGO  
DIRECTOR DE OBRAS Y SERVICIOS PUBLICOS

ALLENDE NÚM. 21 COL. CENTRO 98200  
TEL. (01-842) 42 400 17 y 42 402 33  
CONCEPCIÓN DEL ORO, ZAC



PLANO AUTORIZADO MEDIANTE OFICIO No. 02211, DE FECHA 19 DE FEBRERO DE 2024




C. PROFR. JOSÉ LUIS MARTINEZ LOPEZ  
PRESIDENTE MUNICIPAL

PRESIDENCIA MUNICIPAL  
Concepción del Oro, Zac.  
Ayuntamiento 2023-2024

*[Handwritten signature]*



LOCALIZACION

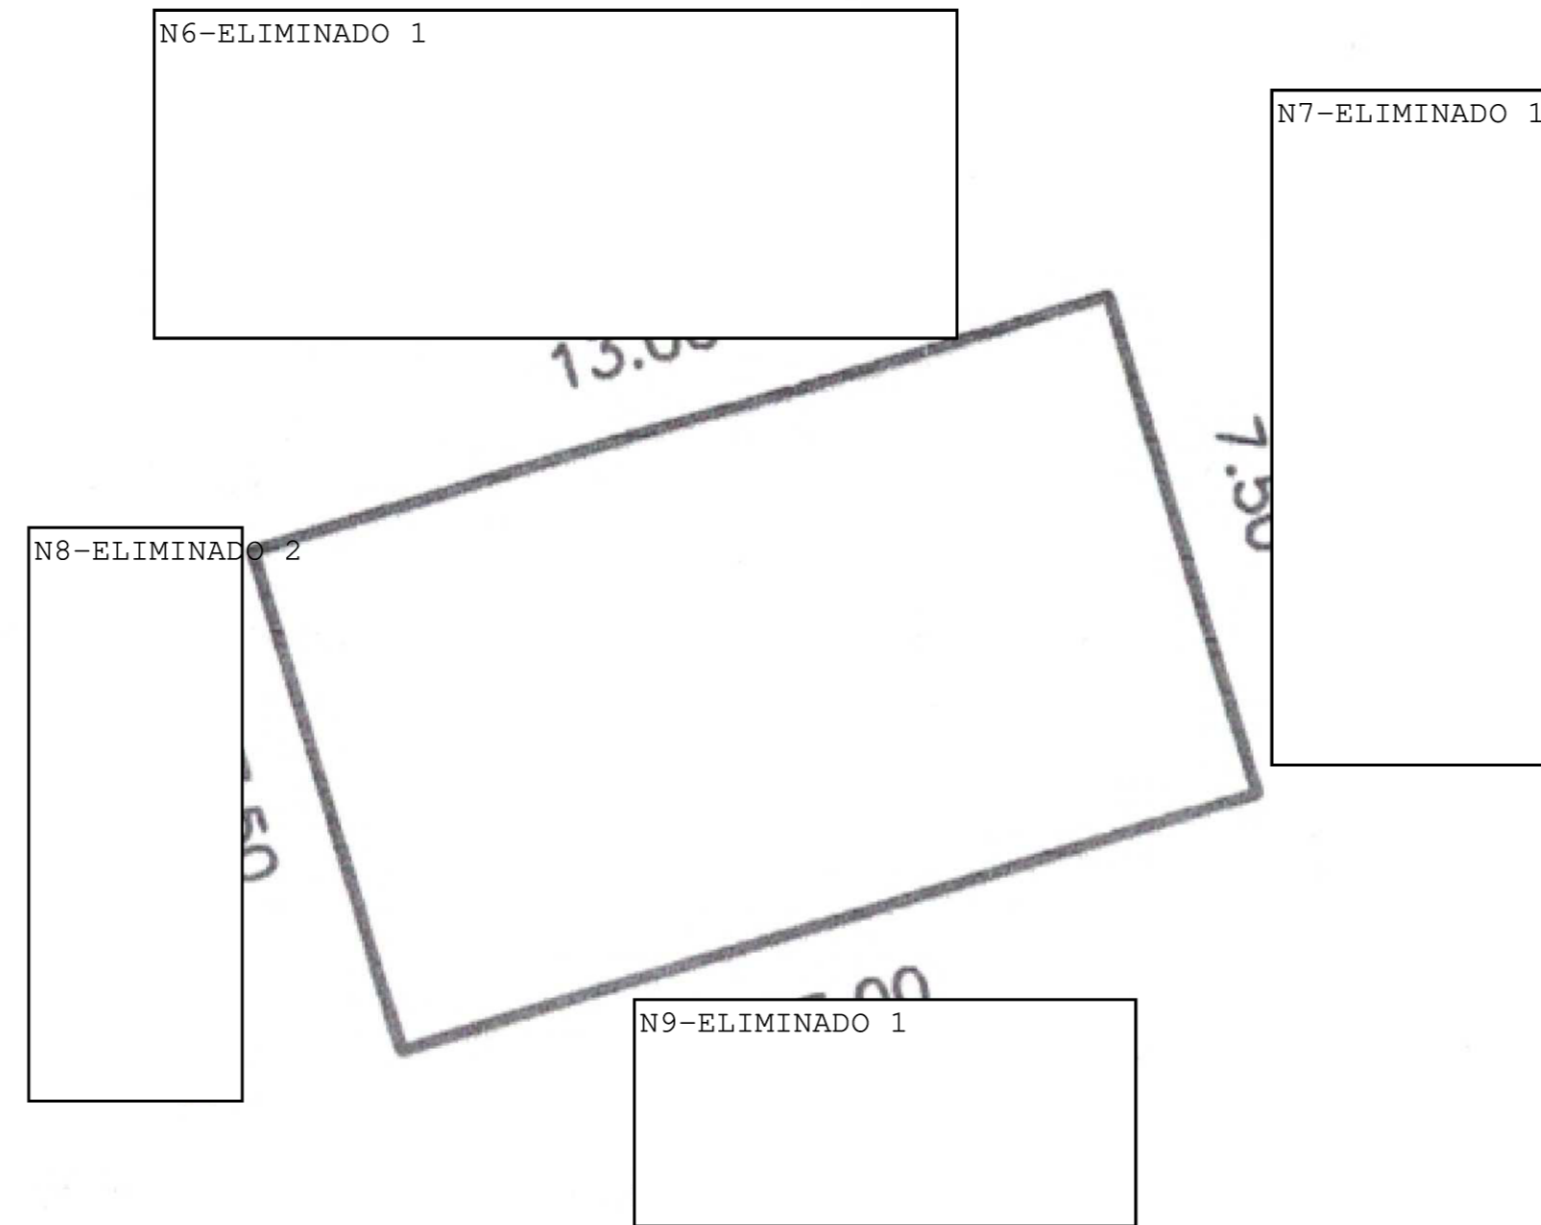

SUPERFICIE TOTAL : 97.50 M<sup>2</sup>

SUPERFICIE CONSTR :



OBRAS PÚBLICAS

C. ING. ERIK GIBRAN ESPINOZA LUGO  
DIRECTOR DE OBRAS Y SERVICIOS PUBLICOS

Concepción del Oro, Zac.  
Ayuntamiento 2023-2024

*[Handwritten signature]*

PLANO	DE UN PREDIO URBANO
PROPIETARIO	N10-ELIMINADO 1
UBICACION	N11-ELIMINADO 2
MUNICIPIO:	CONCEPCION DEL ORO, ZAC.
ESCALA	1: 300
FECHA	FEBRERO 2024
CONCEPCION DEL ORO, ZACATECAS	





IMPUESTO PREDIO URBANO


# CUENTA CUENTA ANT. FECHA DE PAGO PERIODO DE PAGO CVE CATASTRAL ANT. CUENTA PREDIAL  
07S00023 S00121001 2024-01-22 2024 - 2024 N12-ELIMINADO 72 N13-ELIMINADO 72

UBICACION N14-ELIMINADO 2 PROPIETARIO N15-ELIMINADO 1

SUPERFICIE EN M2 390.0000 CONSTR M2 200.0000 ZONA IMPUESTO 3 IMPUESTO M2 0.311220000 IMPORTE TERR \$121.38

BLOQUE 1 TIPO CONST A USO P NIVEL 1 SUPERFICIE 200 M2 IMPTO. M2 1.556100000 IMPORTE CONST \$311.22

+IMPTO PREDIAL \$640.00  
+CUOTA BALDIO \$0.00  
-BONIFICACION \$96.00  
+SAP \$0.00  
+RECARGO \$0.00  
-DESC. RECARGO \$0.00  
+ACTUALIZACION \$0.00  
+REZAGO \$0.00  
TOTAL \$544.00

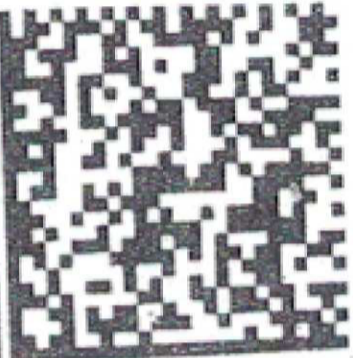

TESORERIA MUNICIPAL  
Concepción del Oro,  
Zacatecas

IMPORTE CON LETRA  
QUINIENTOS CUARENTA y CUATRO PESOS 00/100 M.N.  
OBSERVACIONES

FIRMA Y SELLO

HUGO\_CAJERO\_7



**MUNICIPIO CONCEPCIÓN DEL ORO, ZAC.**

ALLENDE #21 R.F.C.MCO-850101-MC3

**TESORERÍA MUNICIPAL**

LICENCIA DE CONSTRUCCION

Nº 0870

Registro No. \_\_\_\_\_

RECIBI la cantidad de \$ 253.92 (DOSCIENTOS CINCUENTA Y TRES PESOS 92/100M.N)

N16-ELIMINADO 1

EXPEDIDO A: \_\_\_\_\_ R.F.C. \_\_\_\_\_

CONCEPTO: PAGO POR EXPEDICION DE CONSTANCIA DE SERVICIOS PRIMARIOS  
CON QUE CUENTA SU PREDIO URBANO, UBICADO EN ESTE MUNICIPIO  
DE CONCEPCION DEL ORO, ZAC., CON FUNDAMENTO EN LA SECCION  
SEXTA, ARTICULO 54, FRACCION VI, DE LA LEY DE INGRESOS  
MUNICIPALES 2024, VIGENTE EN EL MUNICIPIO.

CONCEPCION DEL ORO, ZAC. 26 DE FEBRERO DEL 2024

Tesorero Municipal

TESORERÍA  
MUNICIPAL  
Concepción del Oro

\$	
TOTAL	253.92



## FUNDAMENTO LEGAL

- 1.- ELIMINADO el nombre completo, 1 párrafo de 1 renglón por ser un dato personal de conformidad con el Artículo 85 de la Ley de Transparencia y Acceso a la Información Pública del Estado de Zacatecas.
- 2.- ELIMINADO el domicilio particular, 1 párrafo de 1 renglón por ser un dato personal de conformidad con el Artículo 85 de la Ley de Transparencia y Acceso a la Información Pública del Estado de Zacatecas.
- 3.- ELIMINADA la información correspondiente a una persona relacionada con un procedimiento administrativo, 1 párrafo de 1 renglón por ser información confidencial de conformidad con el Artículo 85 de la Ley de Transparencia y Acceso a la Información Pública del Estado de Zacatecas.
- 4.- ELIMINADOS los servicios contratados, 1 párrafo de 1 renglón por ser información confidencial de conformidad con el Artículo 85 de la Ley de Transparencia y Acceso a la Información Pública del Estado de Zacatecas.
- 5.- ELIMINADOS los servicios contratados, 1 párrafo de 1 renglón por ser información confidencial de conformidad con el Artículo 85 de la Ley de Transparencia y Acceso a la Información Pública del Estado de Zacatecas.
- 6.- ELIMINADO el nombre completo, 1 párrafo de 1 renglón por ser un dato personal de conformidad con el Artículo 85 de la Ley de Transparencia y Acceso a la Información Pública del Estado de Zacatecas.
- 7.- ELIMINADO el nombre completo, 1 párrafo de 1 renglón por ser un dato personal de conformidad con el Artículo 85 de la Ley de Transparencia y Acceso a la Información Pública del Estado de Zacatecas.
- 8.- ELIMINADO el domicilio particular, 1 párrafo de 1 renglón por ser un dato personal de conformidad con el Artículo 85 de la Ley de Transparencia y Acceso a la Información Pública del Estado de Zacatecas.
- 9.- ELIMINADO el nombre completo, 1 párrafo de 1 renglón por ser un dato personal de conformidad con el Artículo 85 de la Ley de Transparencia y Acceso a la Información Pública del Estado de Zacatecas.
- 10.- ELIMINADO el nombre completo, 1 párrafo de 1 renglón por ser un dato personal de conformidad con el Artículo 85 de la Ley de Transparencia y Acceso a la Información Pública del Estado de Zacatecas.
- 11.- ELIMINADO el domicilio particular, 1 párrafo de 1 renglón por ser un dato personal de conformidad con el Artículo 85 de la Ley de Transparencia y Acceso a la Información Pública del Estado de Zacatecas.
- 12.- ELIMINADA la información correspondiente a una persona relacionada con un procedimiento administrativo, 1 párrafo de 1 renglón por ser información confidencial de conformidad con el Artículo 85 de la Ley de Transparencia y Acceso a la Información Pública del Estado de Zacatecas.
- 13.- ELIMINADA la información correspondiente a una persona relacionada con un procedimiento administrativo, 7 párrafos de 7 renglones por ser información confidencial de conformidad con el Artículo 85 de la Ley de Transparencia y Acceso a la Información Pública del Estado de Zacatecas.
- 14.- ELIMINADO el domicilio particular, 1 párrafo de 1 renglón por ser un dato personal de conformidad con el Artículo 85 de la Ley de Transparencia y Acceso a la Información Pública del Estado de Zacatecas.
- 15.- ELIMINADO el nombre completo, 1 párrafo de 1 renglón por ser un dato personal de conformidad con el Artículo 85 de la Ley de Transparencia y Acceso a la Información Pública del Estado de Zacatecas.
- 16.- ELIMINADO el nombre completo, 1 párrafo de 1 renglón por ser un dato personal de conformidad con el Artículo 85 de la Ley de Transparencia y Acceso a la Información Pública del Estado de Zacatecas.



# FUNDAMENTO LEGAL