

A QUIEN CORRESPONDA:

El Municipio de Concepción del Oro, a través de la Dirección de Obras y Servicios Públicos, una vez que ha realizado la verificación física correspondiente

HACE CONSTAR

que la propiedad del inmueble ubicado en este municipio de Concepción del Oro, con una superficie de 159.06 M², con clave catastral y cuenta predial


nombre de la C.

cumple con los requisitos de alineamiento y tiene asignado como número oficial:

Se extiende la presente para los fines y usos legales que al interesado convengan en la ciudad de Concepción del Oro, Zac. a los quince días del mes de Marzo del año dos mil veinticuatro.








ATENTAMENTE:


C. ING. ERIK GIBRAN ESPINOZA LUGO
DIRECTOR DE OBRAS Y SERVICIOS PUBLICOS

I
#



11.45 4.00

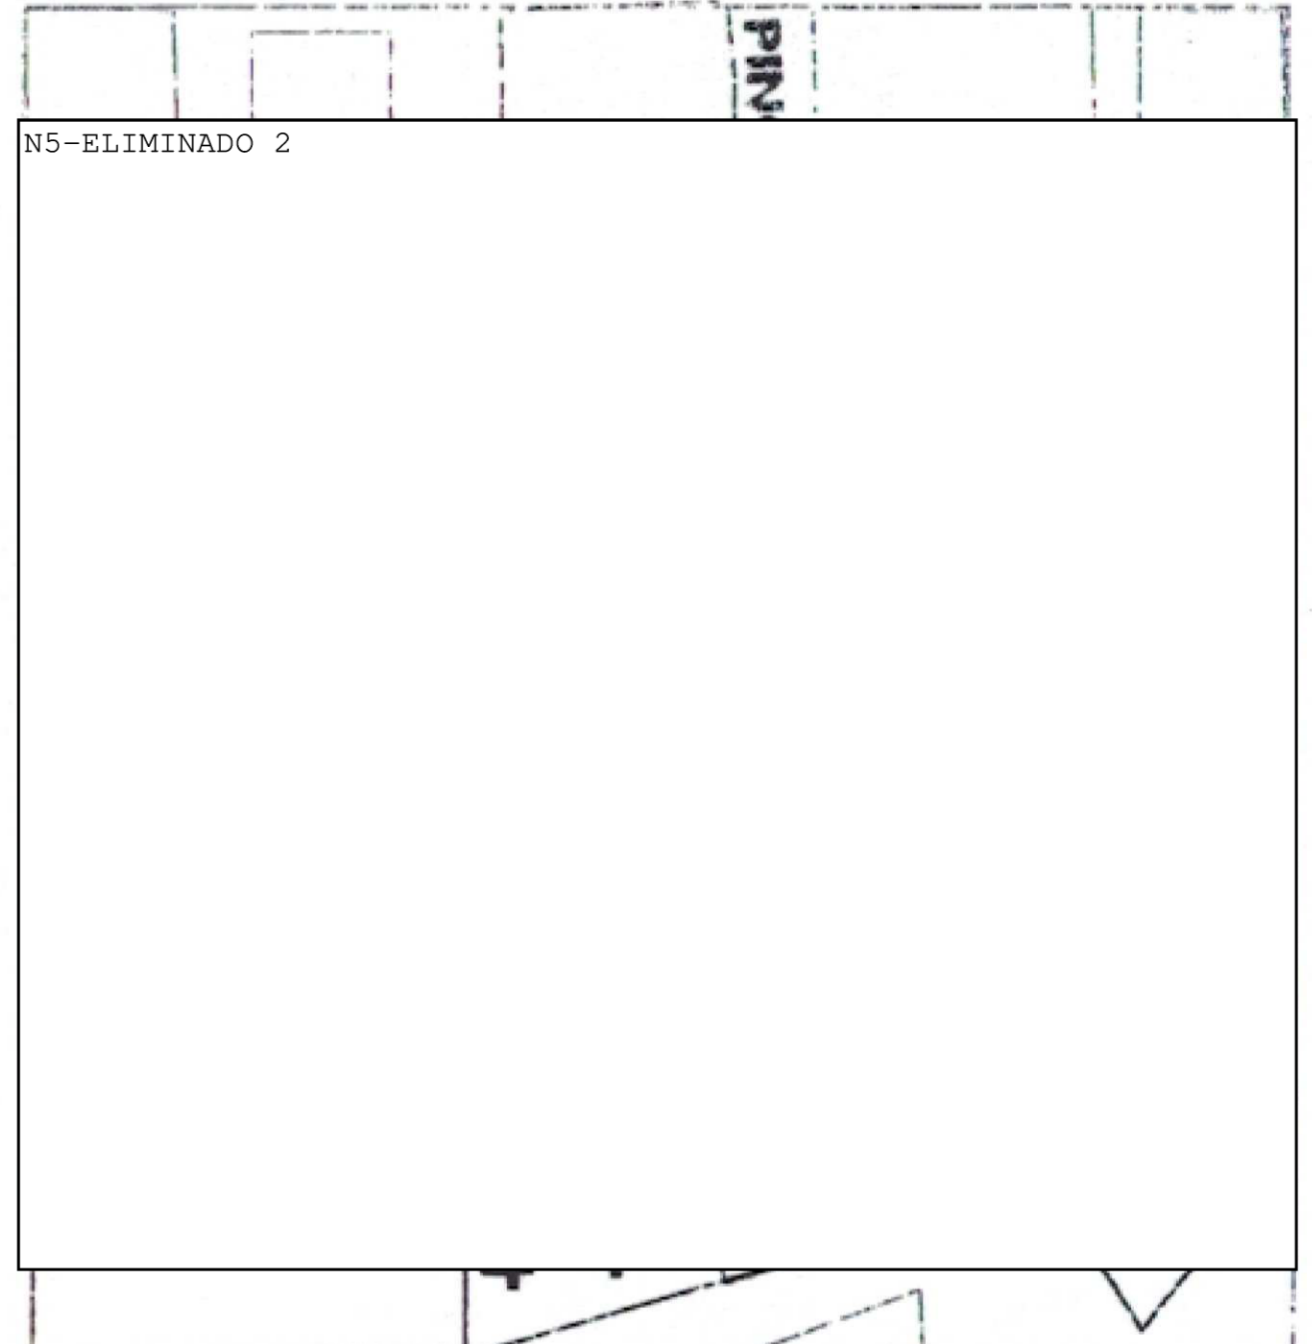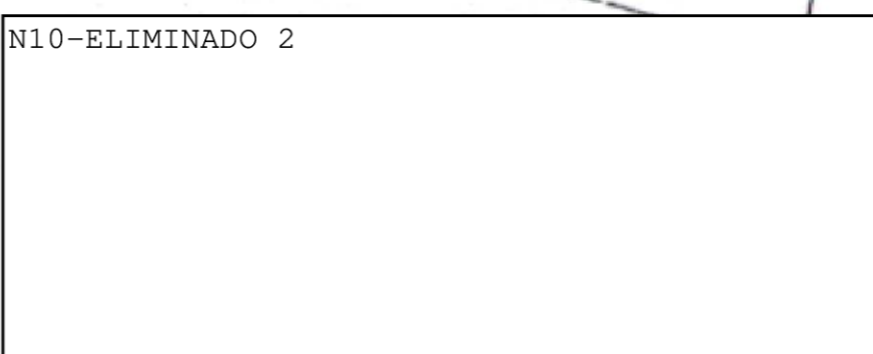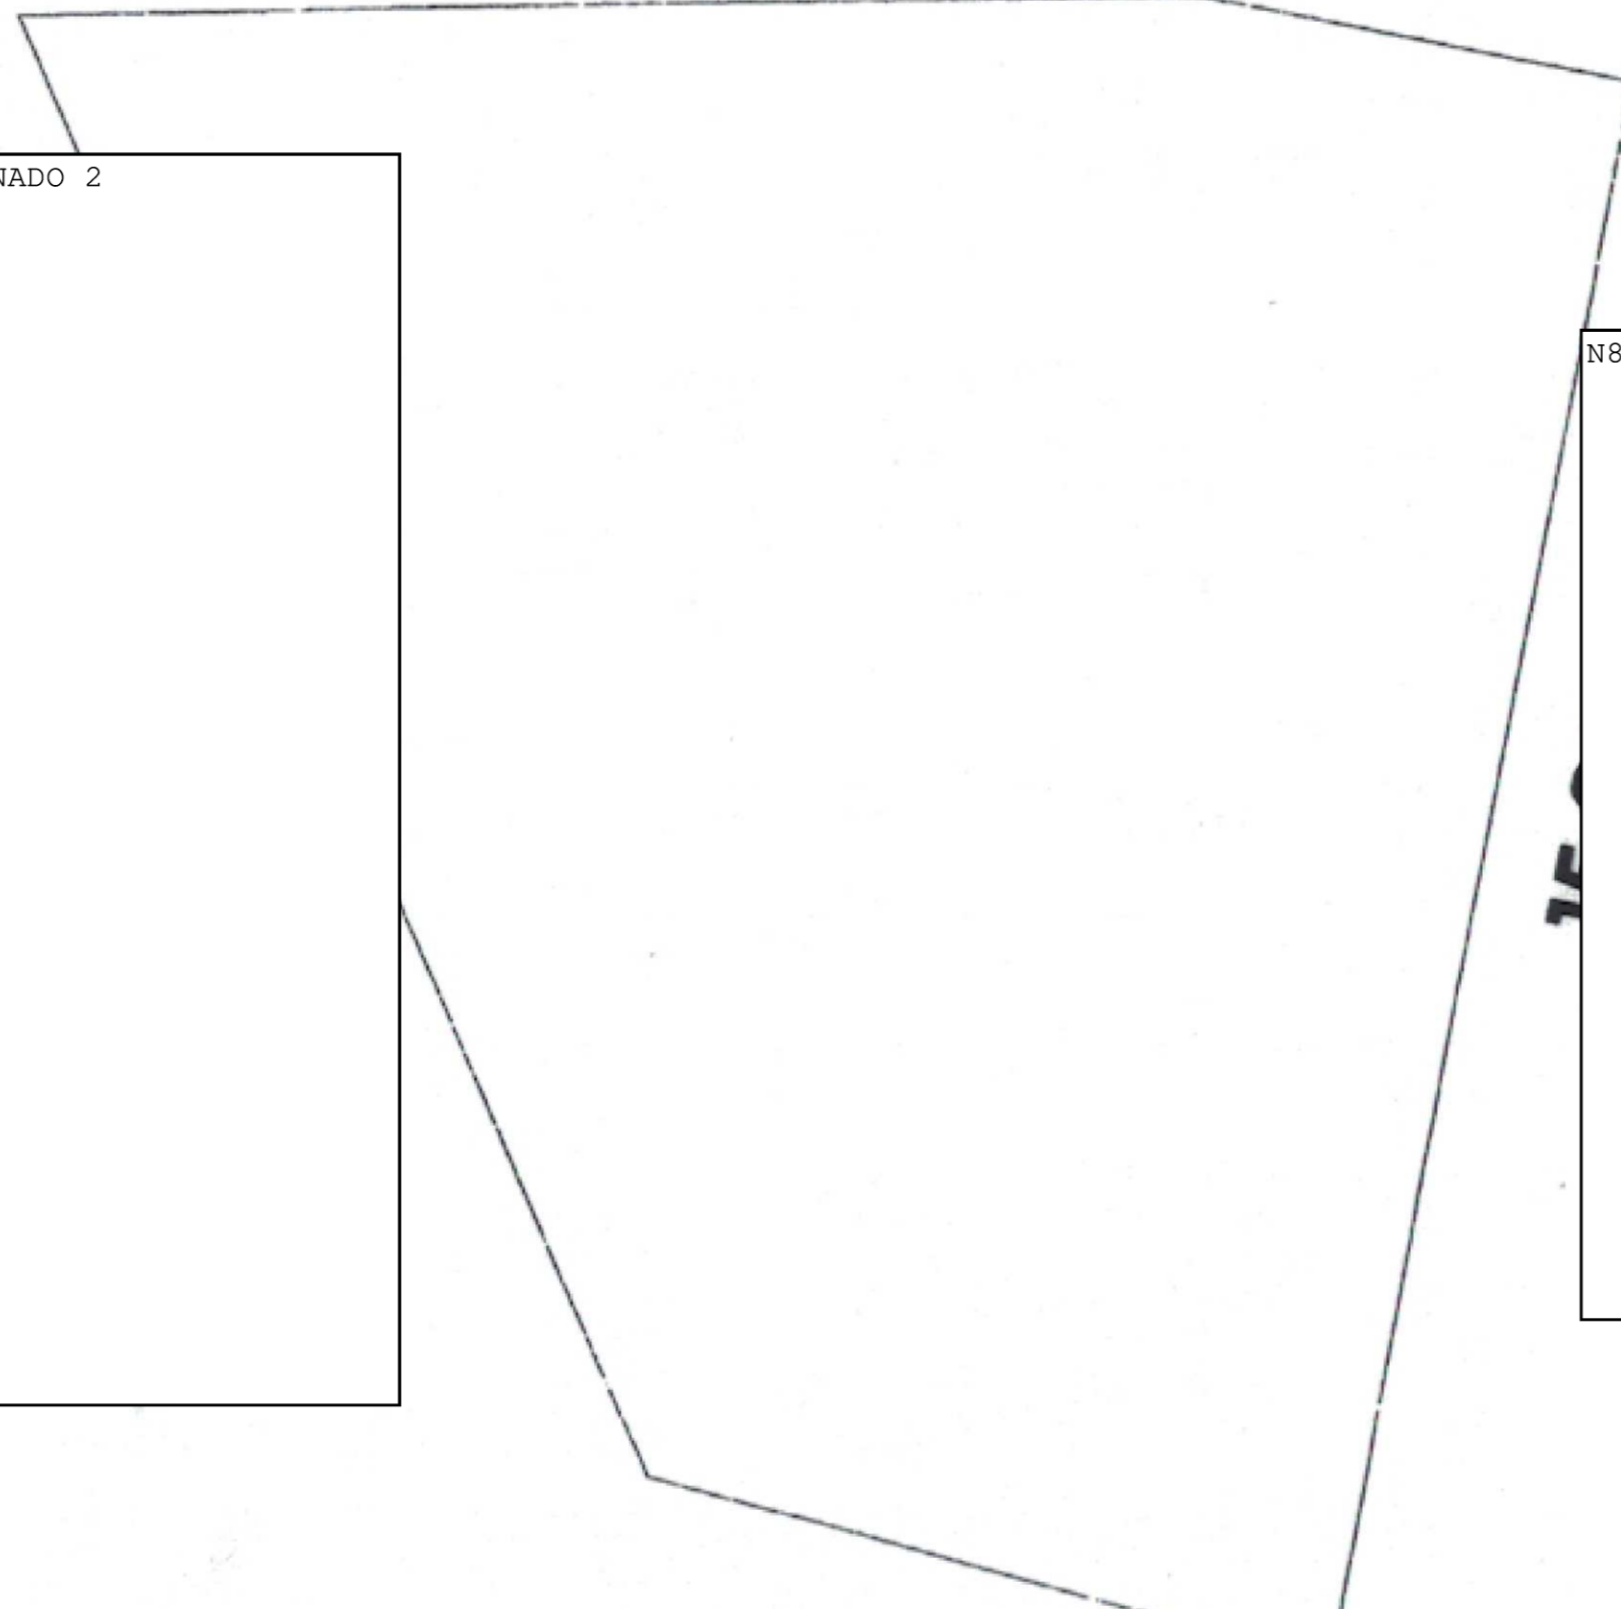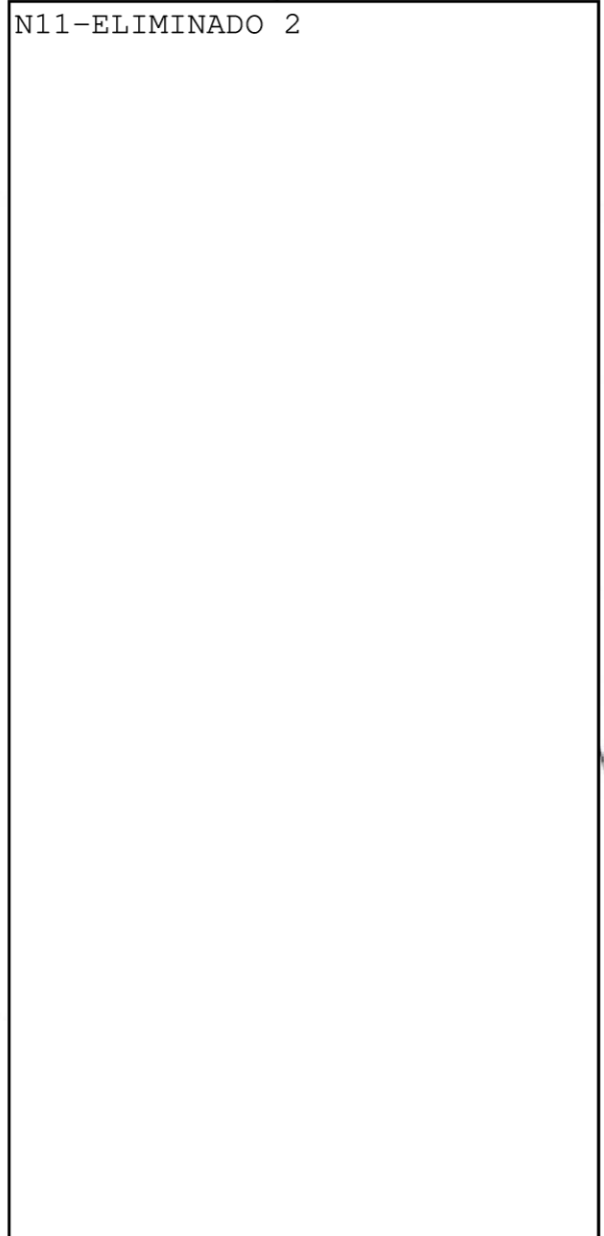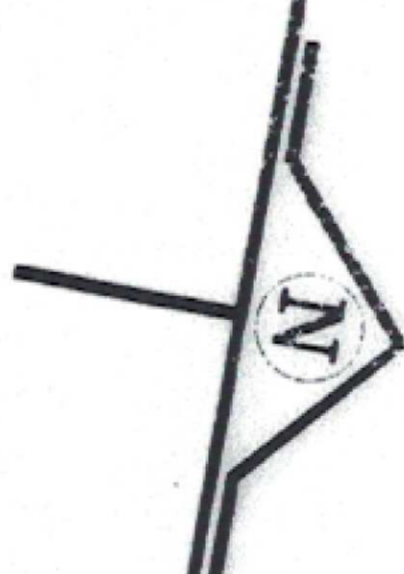

LOCALIZACION

SUPERFICIE = 159.06 M2

ESCALA 1:200

ELABORO

Alberto Rios Cerda
ALBERTO RIOS CERDA

PLANO	DE UN PREDIO URBANO
PRO	N6-ELIMINADO 1
UBICACION	N7-ELIMINADO 2
CONCEPCION DEL ORO, ZAC. JUNIO DE 2011	



IMPUESTO PREDIO URBANO

CUENTA CUENTA ANT. FECHA DE PAGO PERIODO DE PAGO CVE CATASTRAL ANT. CUENTA PREDIAL
 07L00231 L00215001 2024-03-15 2020 - 2024 N12-ELIMINADO 2 N13-ELIMINADO 2

UBICACION N14-ELIMINADO 2 PROPIETARIO N15-ELIMINADO 1

SUPERFICIE EN M2 CONSTR M2 BALDIO SIN BARRA ZONA IMPUESTO IMPUESTO M2 IMPORTE TERR
 159.0600 0.0000 3 0.325710000 \$51.81


BLOQUE TIPO CONST USO NIVEL SUPERFICIE IMPTO. M2 IMPORTE CONST
 0.00000 \$0.00

+IMPTO PREDIAL \$269.00
 +CUOTA BALDIO \$52.00
 -BONIFICACION \$32.00
 +SAP \$0.00
 +RECARGO \$739.00
 -DESC. RECARGO \$0.00
 +ACTUALIZACION \$161.00
 +REZAGO \$1,074.00
 TOTAL \$2,263.00

IMPORTE CON LETRA

DOS MIL DOSCIENTOS SESENTA Y TRES PESOS 00/100 M.N.

OBSERVACIONES

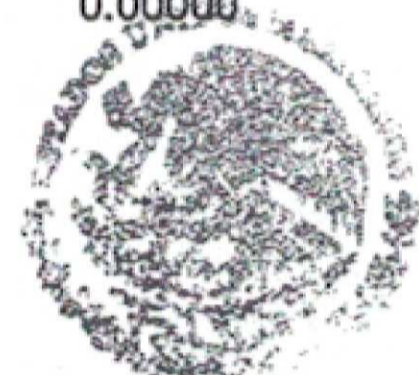

TESORERÍA MUNICIPAL
 Concepción del Oro

FIRMA Y SELLO

MARTHA_CAJERO_7

MUNICIPIO CONCEPCIÓN DEL ORO, ZAC.

ALLENDE #21 R.F.C.MCO-850101-MC3

TESORERÍA MUNICIPAL

Nº 0878

LICENCIA DE CONSTRUCCION

Registro No. _____

RECIBI la cantidad de \$ 474.72 (CUATROCIENTOS SETENTA Y CUATRO PESOS 72/100 M.N.)

EXPEDIDO A: _____

N16-ELIMINADO 1

CONCEPTO: PAGO POR EXPEDICION DE CONSTANCIA DE NUMERO

OFICIAL DE SU PREDIO URBANO UBICADO EN ESTE MUNICIPIO
DE CONCEPCION DEL ORO, ZAC., CON FUNDAMENTO EN LA SECCION
SEXTA , ARTICULO 54,FRACCIONES C VIII Y IX, DE LA LEY DE
INGRESOS MUNICIPALES 2024, VIGENTE EN EL MUNICIPIO.

CONCEPCION DEL ORO, ZAC. 3 DE ABRIL DEL 2024



TESORERÍA MUNICIPAL

CONCEPCION DEL ORO, ZAC.

_____	\$	

TOTAL		474.72

FUNDAMENTO LEGAL

- 1.- ELIMINADO el domicilio particular, 1 párrafo de 1 renglón por ser un dato personal de conformidad con el Artículo 85 de la Ley de Transparencia y Acceso a la Información Pública del Estado de Zacatecas.
- 2.- ELIMINADO el domicilio particular, 1 párrafo de 1 renglón por ser un dato personal de conformidad con el Artículo 85 de la Ley de Transparencia y Acceso a la Información Pública del Estado de Zacatecas.
- 3.- ELIMINADO el nombre completo, 1 párrafo de 1 renglón por ser un dato personal de conformidad con el Artículo 85 de la Ley de Transparencia y Acceso a la Información Pública del Estado de Zacatecas.
- 4.- ELIMINADO el domicilio particular, 1 párrafo de 1 renglón por ser un dato personal de conformidad con el Artículo 85 de la Ley de Transparencia y Acceso a la Información Pública del Estado de Zacatecas.
- 5.- ELIMINADO el domicilio particular, 1 párrafo de 1 renglón por ser un dato personal de conformidad con el Artículo 85 de la Ley de Transparencia y Acceso a la Información Pública del Estado de Zacatecas.
- 6.- ELIMINADO el nombre completo, 1 párrafo de 1 renglón por ser un dato personal de conformidad con el Artículo 85 de la Ley de Transparencia y Acceso a la Información Pública del Estado de Zacatecas.
- 7.- ELIMINADO el domicilio particular, 1 párrafo de 1 renglón por ser un dato personal de conformidad con el Artículo 85 de la Ley de Transparencia y Acceso a la Información Pública del Estado de Zacatecas.
- 8.- ELIMINADO el nombre completo, 1 párrafo de 1 renglón por ser un dato personal de conformidad con el Artículo 85 de la Ley de Transparencia y Acceso a la Información Pública del Estado de Zacatecas.
- 9.- ELIMINADO el nombre completo, 1 párrafo de 1 renglón por ser un dato personal de conformidad con el Artículo 85 de la Ley de Transparencia y Acceso a la Información Pública del Estado de Zacatecas.
- 10.- ELIMINADO el domicilio particular, 1 párrafo de 1 renglón por ser un dato personal de conformidad con el Artículo 85 de la Ley de Transparencia y Acceso a la Información Pública del Estado de Zacatecas.
- 11.- ELIMINADO el domicilio particular, 1 párrafo de 1 renglón por ser un dato personal de conformidad con el Artículo 85 de la Ley de Transparencia y Acceso a la Información Pública del Estado de Zacatecas.
- 12.- ELIMINADO el domicilio particular, 1 párrafo de 1 renglón por ser un dato personal de conformidad con el Artículo 85 de la Ley de Transparencia y Acceso a la Información Pública del Estado de Zacatecas.
- 13.- ELIMINADO el domicilio particular, 1 párrafo de 1 renglón por ser un dato personal de conformidad con el Artículo 85 de la Ley de Transparencia y Acceso a la Información Pública del Estado de Zacatecas.
- 14.- ELIMINADO el domicilio particular, 1 párrafo de 1 renglón por ser un dato personal de conformidad con el Artículo 85 de la Ley de Transparencia y Acceso a la Información Pública del Estado de Zacatecas.
- 15.- ELIMINADO el nombre completo, 1 párrafo de 1 renglón por ser un dato personal de conformidad con el Artículo 85 de la Ley de Transparencia y Acceso a la Información Pública del Estado de Zacatecas.
- 16.- ELIMINADO el nombre completo, 1 párrafo de 1 renglón por ser un dato personal de conformidad con el Artículo 85 de la Ley de Transparencia y Acceso a la Información Pública del Estado de Zacatecas.