



DIRECCION DE OBRAS PÚBLICAS

ADMINISTRACION 2021-2024

Oficio No. 012557

Expediente No. 01012557

Asunto: **Constancia de Uso de Suelo.-**

"2024. Año de la Paz en Zacatecas"

21 de Junio de 2024

A QUIEN CORRESPONDA:

El Municipio de Concepción del Oro, a través de la Dirección de Obras y Servicios Públicos Municipales, extiende

CONSTANCIA DE USO DE SUELO

Para el Predio Urbano ubicado en el punto denominado , perteneciente al Municipio Concepción del Oro, Zac., con una superficie de 16,472.0000 Metros cuadrados, con clave catastral 070019936601819, donde opera propiedad de la C.

Medidas y colindancias de la superficie total:

NORTE: 81.37 ochenta y un metros treinta y siete centímetros con propiedad de

SUR: tres líneas, la primera de 18.03 dieciocho metros tres centímetros, la segunda de 22.07 veintidós metros siete centímetros y la tercera de 39.12 treinta y nueve metros doce centímetros con Derechos de vía, Carretera a Zacatecas y propiedad de

ORIENTE: 221.55 Doscientos veintiún metros cincuenta y cinco centímetros con y propiedad de la señora

PONIENTE: 271.64 doscientos setenta y un metros sesenta y cuatro centímetros, con propiedad de

USO ACTUAL:

Y observando lo establecido por este Municipio en uso de suelos y condiciones:

- Permitir la fluidez de vehículos en la carretera
- Colocar señalamientos adecuados

Hoja 1 de 2

ALLENDE NÚM. 21 COL. CENTRO 98200

TEL. (01-842) 42 400 17 y 42 402 33

CONCEPCIÓN DEL ORO, ZAC

Alfredo Treviño



DIRECCION DE OBRAS PÚBLICAS

ADMINISTRACION 2021-2024

Oficio No. 012557

Expediente No. 01012557

Asunto: **Constancia de Uso de Suelo.-**

"2024. Año de la Paz en Zacatecas"

Hoja 2 de 2

21 de Junio de 2024

Previsto en el Programa de Desarrollo Urbano del Centro de la Población de Concepción del Oro:


"EL USO PROPUESTO ES COMPATIBLE"



Prof. José Luis Martínez López

PRESIDENCIA MUNICIPAL
Concepción del Oro, Zac.
Ayuntamiento 2021-2024

Atentamente

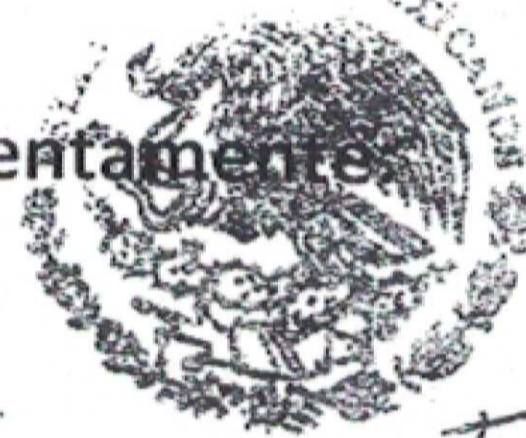

OBRAS PÚBLICAS
Concepción del Oro
Ayuntamiento 2021-2024
Jose Guadalupe de la Rosa Reyna
Director de Obras y Servicios Públicos.

DIRECCION DE OBRAS PÚBLICAS

ADMINISTRACION 2021-2024

Oficio No. 012557

Expediente No. 01012557

Asunto: **Constancia de Uso de Suelo.-**

Nota Relevante: La presente constancia tiene una vigencia de un año a partir de la fecha de expedición del documento.

ALLENDE NÚM. 21 COL. CENTRO 98200
TEL (01-842) 42 400 17 y 42 402 33
CONCEPCIÓN DEL ORO, ZAC



IMPUESTO PREDIO URBANO

# CUENTA	CUENTA ANT.	FECHA DE PAGO	PERIODO DE PAGO	CVE CATASTRAL ANT.	CUENTA PREDIAL
07T00079	J 89	2024-01-19	2024 - 2024	N15-ELIMINADO 2	N16-ELIMINADO 2

UBICACION	PROPIETARIO
N13-ELIMINADO 2	N14-ELIMINADO 1

SUPERFICIE EN M2	CONSTR M2	ZONA IMPUESTO	IMPUESTO M2	IMPORTE TERR
800.0000	360.0000	1	0.082992000	\$66.39

BLOQUE	TIPO CONST	USO	NIVEL	SUPERFICIE	IMPTO. M2	IMPORTE CONST
1	B	H	1	360 M2	0.612066000	\$220.34



IMPORTE CON LETRA

CUATROCIENTOS VEINTE PESOS 00/100 M.N.

OBSERVACIONES

TESORERÍA MUNICIPAL
 Concepción del Oro,
 Zacatecas
 FIRMA Y SELLO


+IMPTO PREDIAL	\$494
+CUOTA BALDIO	\$0
-BONIFICACION	\$74
+SAP	\$0
+RECARGO	\$0
-DESC. RECARGO	\$0
+ACTUALIZACION	\$0
+REZAGO	\$0
TOTAL	\$420.

GLORIA_CAJERO_7

P L A N O correspondiente a un terreno rústico ubicado a un lado del N17-ELIMINADO 2 de este Municipio., propiedad del N18-ELIMINADO 1
N19-ELIMINADO 1

SUP. TOTAL 16,472.98 M²

ESCALA 1 : 20

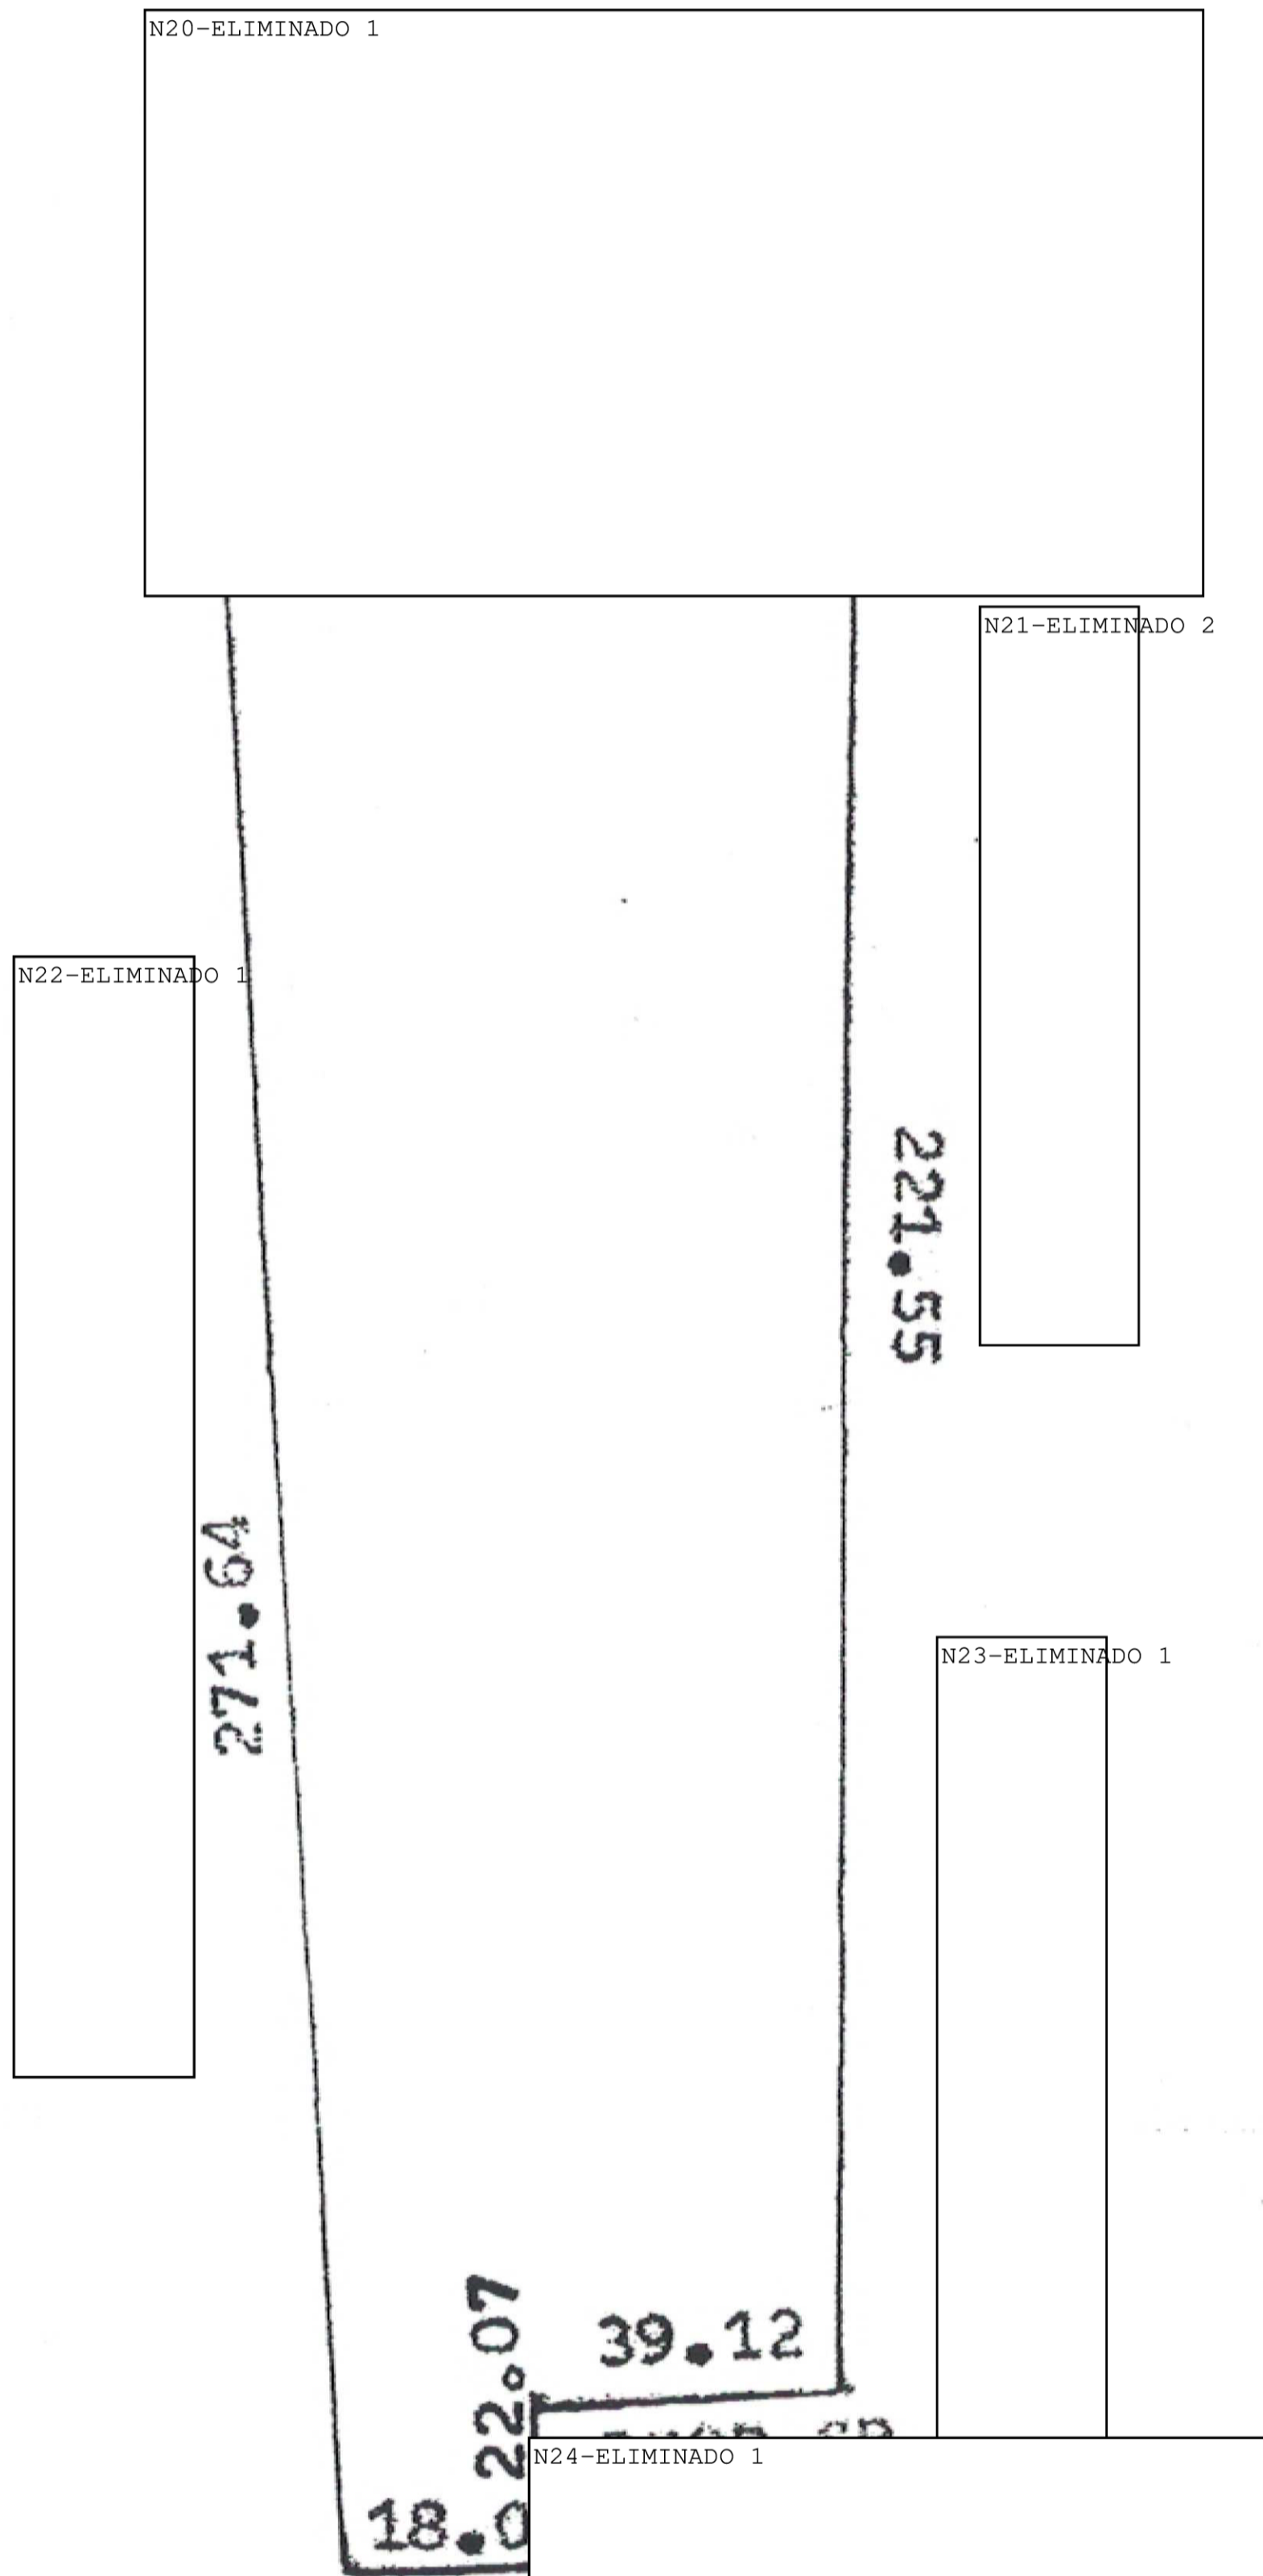

DER. DE VIA Y CARR. A ZACATECAS

PRO MUNICIPIO
MUNICIPIO METROPOLITANO DE
CONCEPCION DEL ORO, ZACATECAS
OFICIAL DE CATASTRO MPAL.
IA RIOS ROSALES

CONCEPCION DEL ORO, ZAC. A 9
DE NOVIEMBRE DE 1,990

MUNICIPIO CONCEPCIÓN DEL ORO, ZAC.

ALLENDE #21 R.F.C.MCO-850101-MC3

TESORERÍA MUNICIPAL
LICENCIA DE CONSTRUCCION

Nº 0895

Registro No. _____

RECIBI la cantidad de \$ 365.42 (Trescientos sesenta y cinco pesos ^{42/100}ms)

EXPEDIDO A: N25-ELIMINADO 1 R.F.C. _____

CONCEPTO: Expedición de constancia de su predio urbano,
ubicado en este municipio de Concepción del Oro,
Zacatecas.

CONCEPCIÓN DEL ORO, ZAC. 26 DE Junio DEL 20 24


Tesorero Municipal
TESORERÍA MUNICIPAL
Concepción del Oro,
Zacatecas

_____	\$	

TOTAL	\$ 365.42	

[Faint mirrored bleed-through text from the reverse side of the document, including the amount \$365.42 and the concept description.]

FUNDAMENTO LEGAL

- 1.- ELIMINADO el domicilio particular, 1 párrafo de 1 renglón por ser un dato personal de conformidad con el Artículo 85 de la Ley de Transparencia y Acceso a la Información Pública del Estado de Zacatecas.
- 2.- ELIMINADO el nombre completo, 1 párrafo de 1 renglón por ser un dato personal de conformidad con el Artículo 85 de la Ley de Transparencia y Acceso a la Información Pública del Estado de Zacatecas.
- 3.- ELIMINADO el nombre completo, 1 párrafo de 1 renglón por ser un dato personal de conformidad con el Artículo 85 de la Ley de Transparencia y Acceso a la Información Pública del Estado de Zacatecas.
- 4.- ELIMINADO el nombre completo, 1 párrafo de 1 renglón por ser un dato personal de conformidad con el Artículo 85 de la Ley de Transparencia y Acceso a la Información Pública del Estado de Zacatecas.
- 5.- ELIMINADO el nombre completo, 1 párrafo de 1 renglón por ser un dato personal de conformidad con el Artículo 85 de la Ley de Transparencia y Acceso a la Información Pública del Estado de Zacatecas.
- 6.- ELIMINADO el nombre completo, 1 párrafo de 1 renglón por ser un dato personal de conformidad con el Artículo 85 de la Ley de Transparencia y Acceso a la Información Pública del Estado de Zacatecas.
- 7.- ELIMINADO el nombre completo, 1 párrafo de 1 renglón por ser un dato personal de conformidad con el Artículo 85 de la Ley de Transparencia y Acceso a la Información Pública del Estado de Zacatecas.
- 8.- ELIMINADO el nombre completo, 1 párrafo de 1 renglón por ser un dato personal de conformidad con el Artículo 85 de la Ley de Transparencia y Acceso a la Información Pública del Estado de Zacatecas.
- 9.- ELIMINADO el domicilio particular, 1 párrafo de 1 renglón por ser un dato personal de conformidad con el Artículo 85 de la Ley de Transparencia y Acceso a la Información Pública del Estado de Zacatecas.
- 10.- ELIMINADO el domicilio particular, 1 párrafo de 1 renglón por ser un dato personal de conformidad con el Artículo 85 de la Ley de Transparencia y Acceso a la Información Pública del Estado de Zacatecas.
- 11.- ELIMINADO el nombre completo, 1 párrafo de 1 renglón por ser un dato personal de conformidad con el Artículo 85 de la Ley de Transparencia y Acceso a la Información Pública del Estado de Zacatecas.
- 12.- ELIMINADO el domicilio particular, 1 párrafo de 1 renglón por ser un dato personal de conformidad con el Artículo 85 de la Ley de Transparencia y Acceso a la Información Pública del Estado de Zacatecas.
- 13.- ELIMINADO el domicilio particular, 1 párrafo de 1 renglón por ser un dato personal de conformidad con el Artículo 85 de la Ley de Transparencia y Acceso a la Información Pública del Estado de Zacatecas.
- 14.- ELIMINADO el nombre completo, 1 párrafo de 1 renglón por ser un dato personal de conformidad con el Artículo 85 de la Ley de Transparencia y Acceso a la Información Pública del Estado de Zacatecas.
- 15.- ELIMINADO el domicilio particular, 1 párrafo de 1 renglón por ser un dato personal de conformidad con el Artículo 85 de la Ley de Transparencia y Acceso a la Información Pública del Estado de Zacatecas.
- 16.- ELIMINADO el domicilio particular, 1 párrafo de 1 renglón por ser un dato personal de conformidad con el Artículo 85 de la Ley de Transparencia y Acceso a la Información Pública del Estado de Zacatecas.
- 17.- ELIMINADO el domicilio particular, 1 párrafo de 1 renglón por ser un dato personal de conformidad con el Artículo 85 de la Ley de Transparencia y Acceso a la Información Pública del Estado de Zacatecas.
- 18.- ELIMINADO el nombre completo, 1 párrafo de 1 renglón por ser un dato personal de conformidad con el Artículo 85 de la Ley de Transparencia y Acceso a la Información Pública del Estado de Zacatecas.

FUNDAMENTO LEGAL

19.- ELIMINADO el nombre completo, 1 párrafo de 1 renglón por ser un dato personal de conformidad con el Artículo 85 de la Ley de Transparencia y Acceso a la Información Pública del Estado de Zacatecas.

20.- ELIMINADO el nombre completo, 1 párrafo de 1 renglón por ser un dato personal de conformidad con el Artículo 85 de la Ley de Transparencia y Acceso a la Información Pública del Estado de Zacatecas.

21.- ELIMINADO el domicilio particular, 1 párrafo de 1 renglón por ser un dato personal de conformidad con el Artículo 85 de la Ley de Transparencia y Acceso a la Información Pública del Estado de Zacatecas.

22.- ELIMINADO el nombre completo, 1 párrafo de 1 renglón por ser un dato personal de conformidad con el Artículo 85 de la Ley de Transparencia y Acceso a la Información Pública del Estado de Zacatecas.

23.- ELIMINADO el nombre completo, 1 párrafo de 1 renglón por ser un dato personal de conformidad con el Artículo 85 de la Ley de Transparencia y Acceso a la Información Pública del Estado de Zacatecas.

24.- ELIMINADO el nombre completo, 1 párrafo de 1 renglón por ser un dato personal de conformidad con el Artículo 85 de la Ley de Transparencia y Acceso a la Información Pública del Estado de Zacatecas.

25.- ELIMINADO el nombre completo, 1 párrafo de 1 renglón por ser un dato personal de conformidad con el Artículo 85 de la Ley de Transparencia y Acceso a la Información Pública del Estado de Zacatecas.