



DIRECCION DE OBRAS PÚBLICAS

ADMINISTRACION 2021-2024

Oficio No. 012166

Expediente No. 01012166

Asunto: CONSTANCIA DE NUMERO OFICIAL

A QUIEN CORRESPONDA:

El Municipio de Concepción del Oro, a través de la Dirección de Obras y Servicios Públicos, una vez que ha realizado la verificación física correspondiente

HACE CONSTAR

que la propiedad del inmueble ubicado en este municipio de Concepción del Oro, con una superficie de con Clave Catastral ant. y cuenta predial

a nombre de

cumple con los requisitos de alineamiento y tiene asignado como número oficial:

Se extiende la presente para los fines y usos legales que al interesado convengan en la ciudad de Concepción del Oro, Zac. a un día del mes de febrero del año dos mil veinticuatro.

ATENTAMENTE:


C. ING. ERIK GIBRAN ESPINOZA LUGO
DIRECTOR DE OBRAS Y SERVICIOS PUBLICOS
Concepción del Oro, Zac.
Ayuntamiento 2021-2024



ALLENDE NÚM. 21 COL. CENTRO 98200
TEL. (01-842) 42 400 17 y 42 402 33
CONCEPCIÓN DEL ORO, ZAC



10-ELIMINADO 1

ORIENTACION

1-ELIMINADO 1

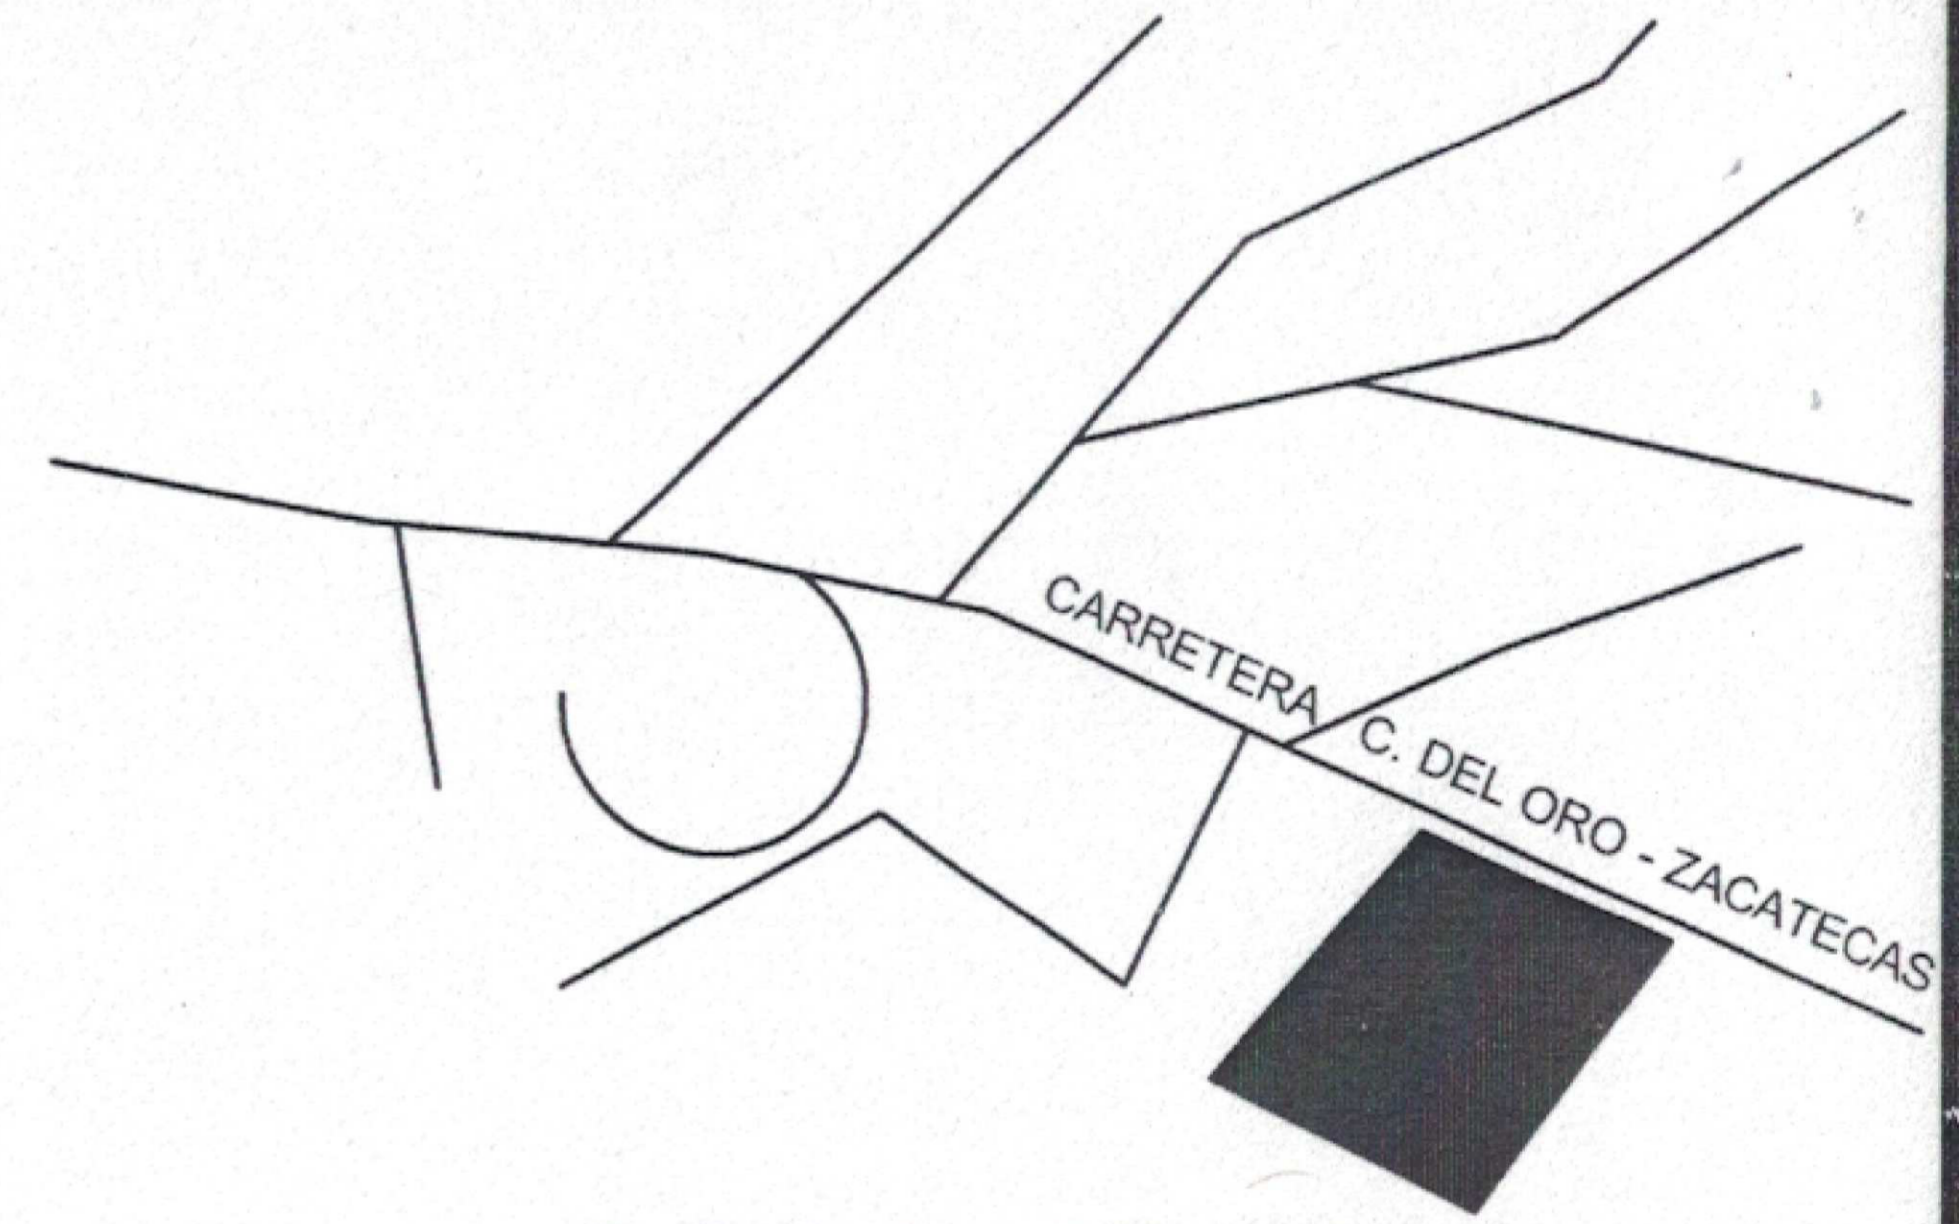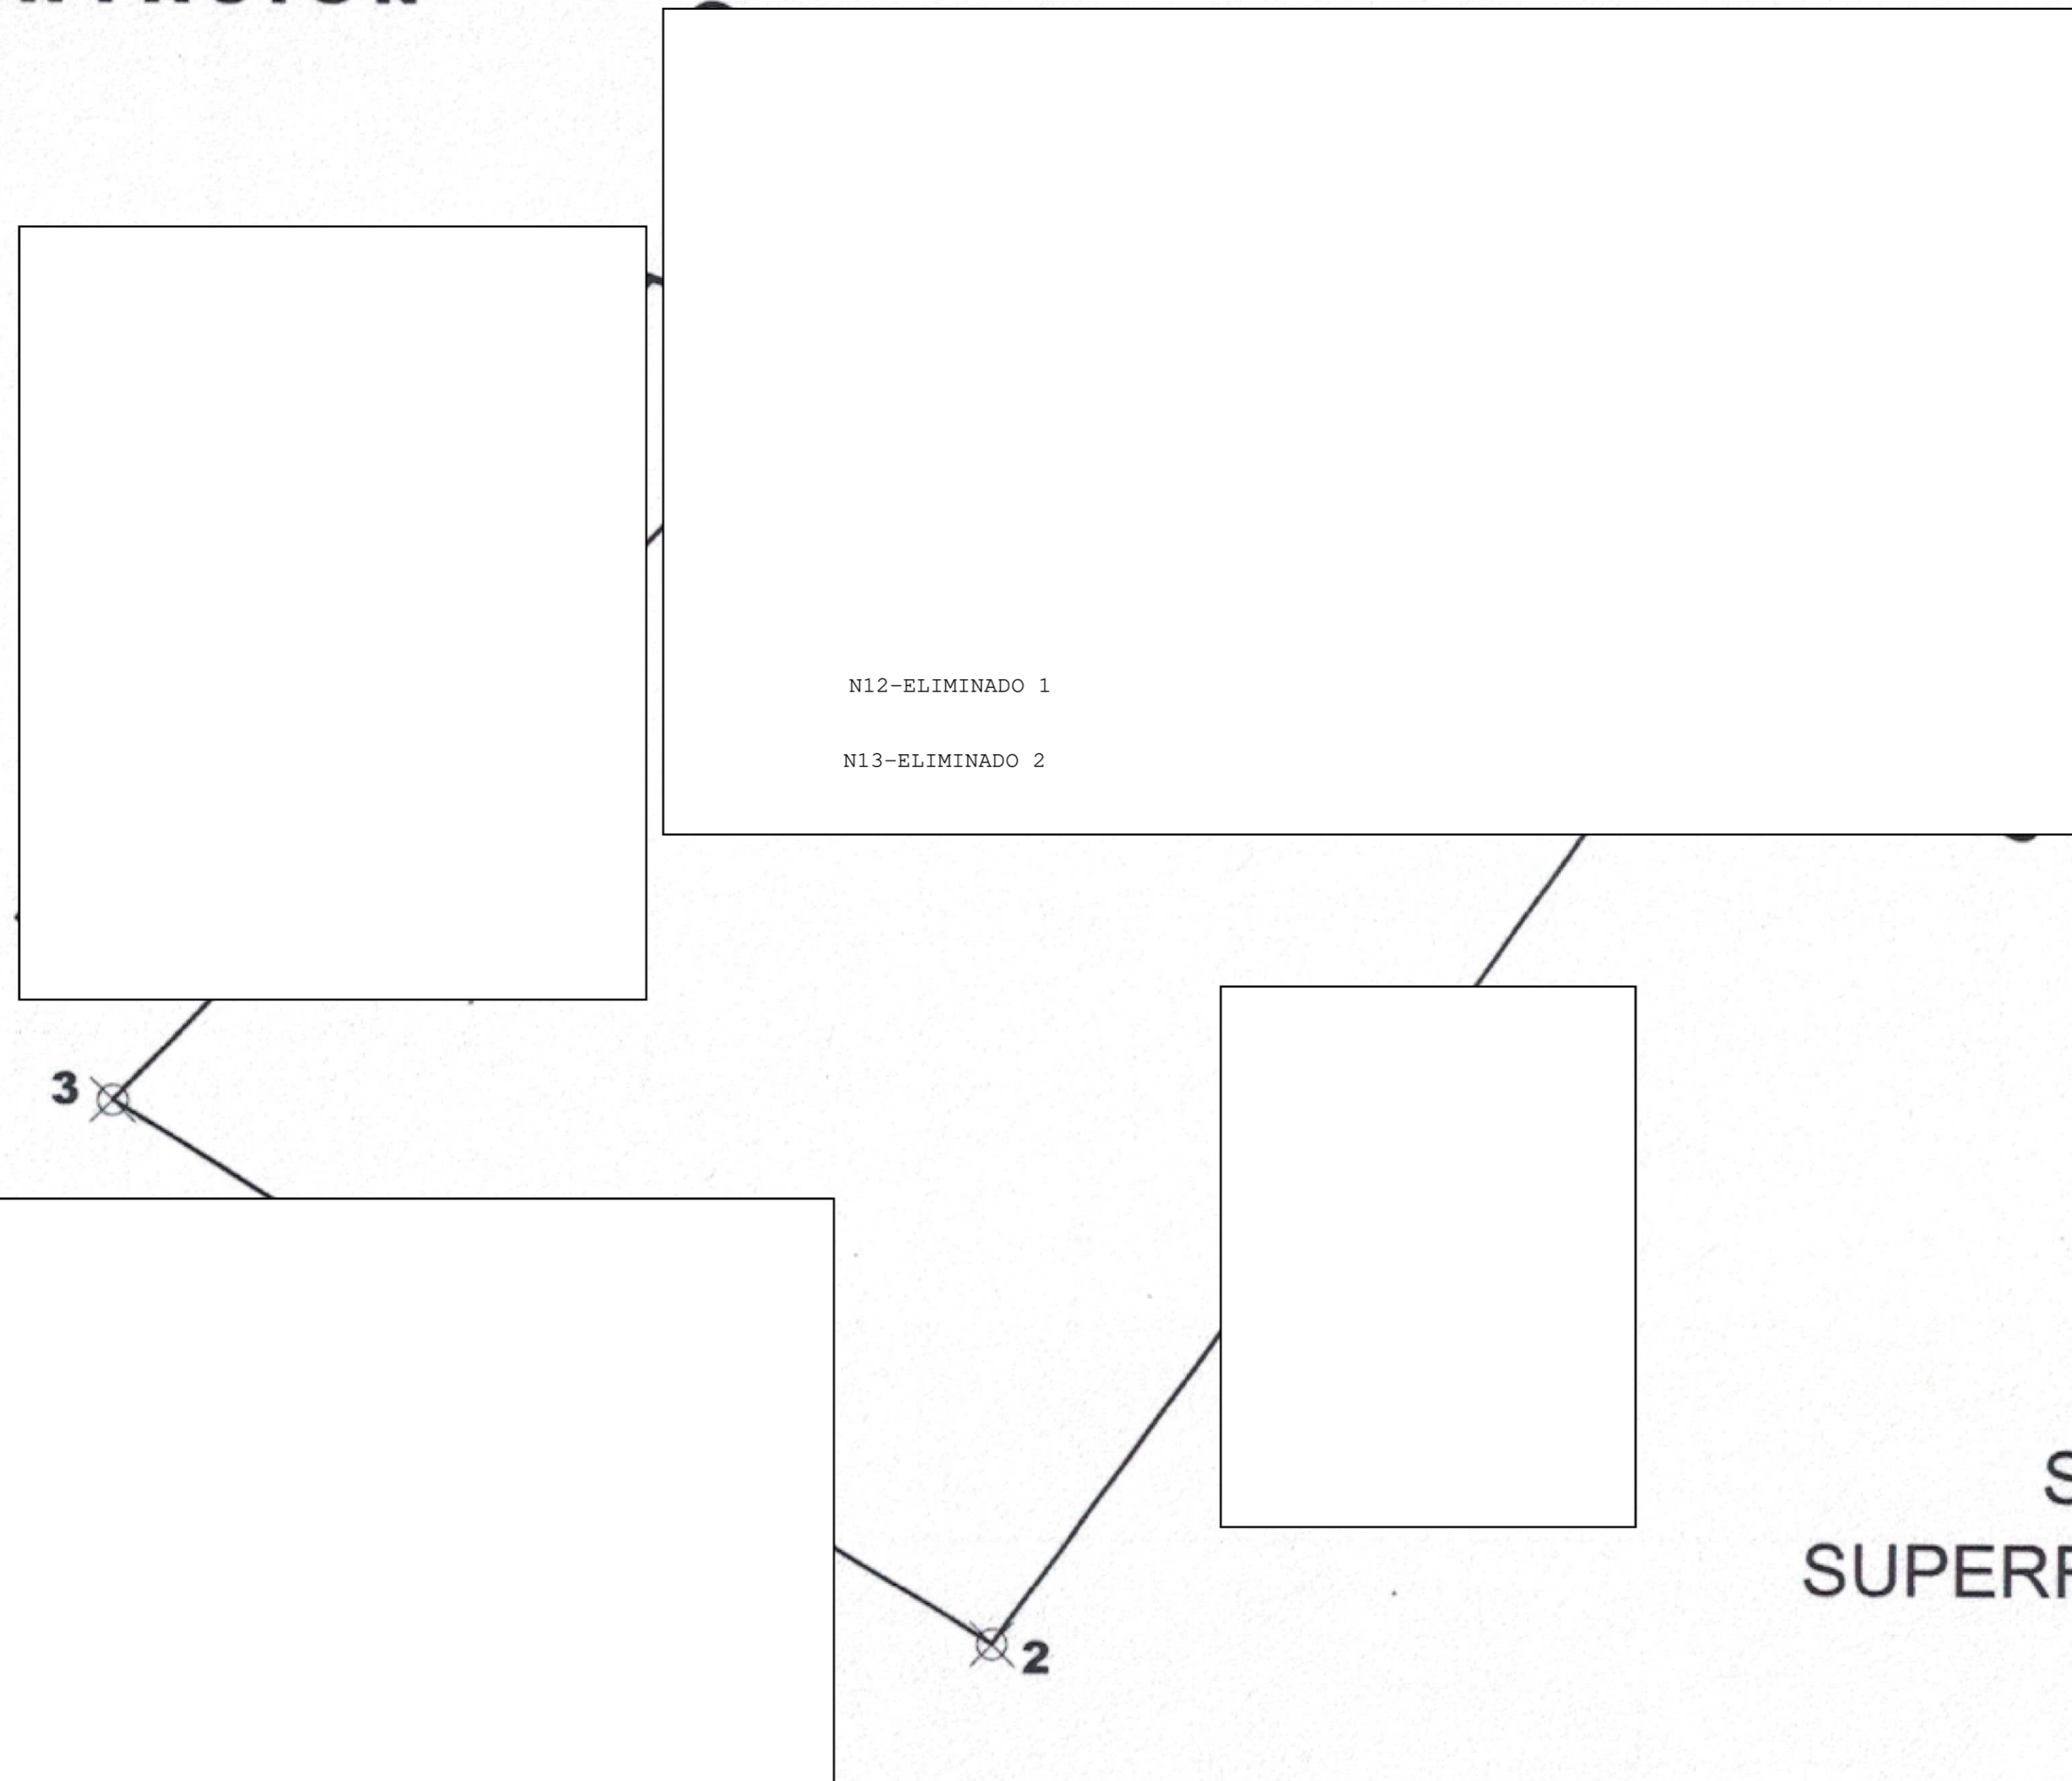


LOCALIZACION

SUPERFICIE DE TERRENO = 4,231.25 M2
 SUPERFICIE DE CONSTRUCCION = 285.69 M2

CUADRO DE CONSTRUCCION						
LADO		RUMBO	DISTANCIA	V	COORDENADAS	
EST	PV				Y	X
				1	20,374.7532	15,246.8282
1	2	S 36°09'58.94" W	69.280	2	20,318.8232	15,205.9436
2	3	N 58°34'07.69" W	66.890	3	20,353.7046	15,148.8698
3	4	N 43°38'58.51" E	89.120	4	20,403.7184	15,198.5787
4	1	S 80°02'22.79" E	56.000	1	20,374.7532	15,246.8282
SUPERFICIE = 4,231.25 m2						

PLANO DE UN PREDIO:		RUSTICO	
PROPIETARIO:	<input type="text"/>		
UBICACIÓN:	<input type="text"/>		
CONCEPCION DEL ORO, ZACATECAS.			
ESCALA:	1 : 1,000	MUNICIPIO:	CONCEPCION DEL ORO, ZAC.
ELABORÓ:	T.C. MIGUEL ENCINA RODRIGUEZ	MARZO DEL 2023	

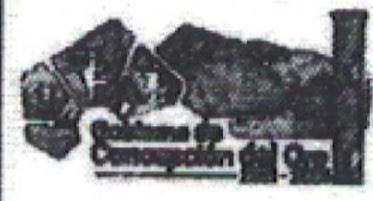


IMPUESTO PREDIO RUSTICO

# CUENTA	CUENTA ANT.	FECHA DE PAGO	PERIODO DE PAGO	CVE CATASTRAL ANT.	CUENTA PREDIAL
07E00109	N104	2024-02-01	2024 - 2024	N14-ELIMINADO 72	N15-ELIMINADO 72

UBICACION N16-ELIMINADO 2 PROPIETARIO N17-ELIMINADO 1

SUPERFICIE EN HA	CONSTR M2	ZONA IMPUESTO	IMPUESTO M2	IMPORTE TERR
00-42-31 HA	285.6900		0.00000	\$0.00

BLOQUE	TIPO CONST	USO	NIVEL	SUPERFICIE	IMPORTE CONST
		T		00-42-31 HA	\$0.00

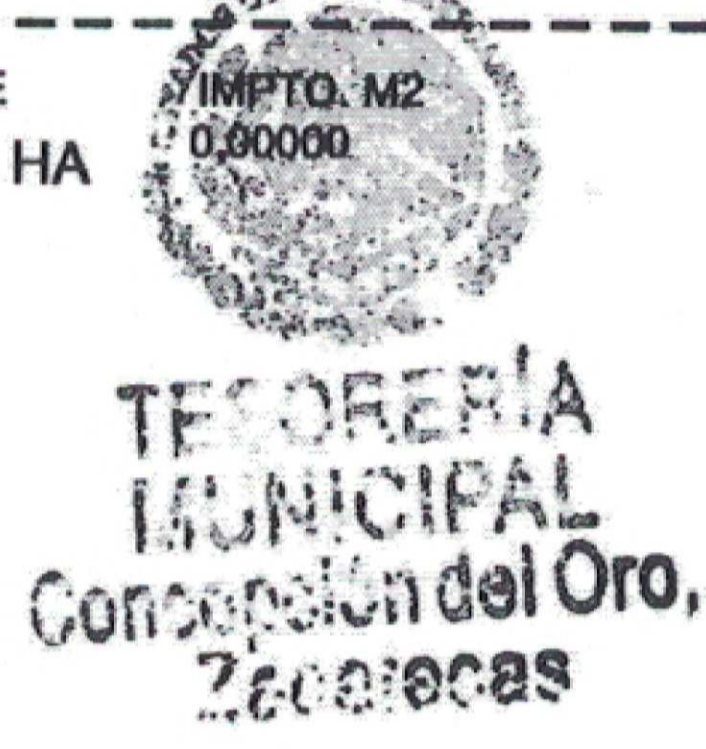

+IMPTO PREDIAL	\$578.00
+CUOTA BALDIO	\$0.00
-BONIFICACION	\$87.00
+SAP	\$0.00
+RECARGO	\$0.00
-DESC. RECARGO	\$0.00
+ACTUALIZACION	\$0.00
+REZAGO	\$0.00
TOTAL	\$491.00

IMPORTE CON LETRA

CUATROCIENTOS NOVENTA Y UNO PESOS 00/100 M.N.

OBSERVACIONES

FIRMA Y SELLO

MONSERRATH_CAJERO_7

MUNICIPIO CONCEPCIÓN DEL ORO, ZAC.

ALLENDE #21 R.F.C.MCO-850101-MC3

TESORERÍA MUNICIPAL

Nº 0861

LICENCIA DE CONSTRUCCION


Registro No. _____

RECIBI la cantidad de \$ 474.72 (CUATROCIENTOS SETENTA Y CUATRO PESOS ~~72/100M.N.~~)
N18-ELIMINADO 1

EXPEDIDO A: _____

CONCEPTO: PAGO POR EXPEDICION DE CONSTANCIA DE NUMERO
OFICIAL DE SU PREDIO URBANO UBICADO ENNESTE MUNICIPIO
DE CONCEPCION DEL ORO, ZAC., CON FUNDAMNTO EN LA SECCION
SEXTA, ARTICULO 54, FRACCIONES VIII Y IX, DE LA LEY DE
INGRESOS MUNICIPALES 2024, VIGENT EN EL MUNICIPIO.

CONCEPCION DEL ORO, ZAC. 1 DE FEBRERO DEL 2024


Tesorera Municipal
TESORERÍA
MUNICIPAL
Concepción del Oro,
Zacatecas

	\$	
TOTAL		474.72

FUNDAMENTO LEGAL

- 1.- ELIMINADA la información correspondiente a una persona relacionada con un procedimiento administrativo, 1 párrafo de 1 renglón por ser información confidencial de conformidad con el Artículo 85 de la Ley de Transparencia y Acceso a la Información Pública del Estado de Zacatecas.
- 2.- ELIMINADA la información correspondiente a una persona relacionada con un procedimiento administrativo, 1 párrafo de 1 renglón por ser información confidencial de conformidad con el Artículo 85 de la Ley de Transparencia y Acceso a la Información Pública del Estado de Zacatecas.
- 3.- ELIMINADA la información correspondiente a una persona relacionada con un procedimiento administrativo, 1 párrafo de 1 renglón por ser información confidencial de conformidad con el Artículo 85 de la Ley de Transparencia y Acceso a la Información Pública del Estado de Zacatecas.
- 4.- ELIMINADO el nombre completo, 1 párrafo de 1 renglón por ser un dato personal de conformidad con el Artículo 85 de la Ley de Transparencia y Acceso a la Información Pública del Estado de Zacatecas.
- 5.- ELIMINADO el nombre completo, 1 párrafo de 1 renglón por ser un dato personal de conformidad con el Artículo 85 de la Ley de Transparencia y Acceso a la Información Pública del Estado de Zacatecas.
- 6.- ELIMINADO el domicilio particular, 1 párrafo de 1 renglón por ser un dato personal de conformidad con el Artículo 85 de la Ley de Transparencia y Acceso a la Información Pública del Estado de Zacatecas.
- 7.- ELIMINADO el domicilio particular, 1 párrafo de 1 renglón por ser un dato personal de conformidad con el Artículo 85 de la Ley de Transparencia y Acceso a la Información Pública del Estado de Zacatecas.
- 8.- ELIMINADO el domicilio particular, 1 párrafo de 1 renglón por ser un dato personal de conformidad con el Artículo 85 de la Ley de Transparencia y Acceso a la Información Pública del Estado de Zacatecas.
- 9.- ELIMINADO el nombre completo, 1 párrafo de 1 renglón por ser un dato personal de conformidad con el Artículo 85 de la Ley de Transparencia y Acceso a la Información Pública del Estado de Zacatecas.
- 10.- ELIMINADO el nombre completo, 1 párrafo de 1 renglón por ser un dato personal de conformidad con el Artículo 85 de la Ley de Transparencia y Acceso a la Información Pública del Estado de Zacatecas.
- 11.- ELIMINADO el nombre completo, 1 párrafo de 1 renglón por ser un dato personal de conformidad con el Artículo 85 de la Ley de Transparencia y Acceso a la Información Pública del Estado de Zacatecas.
- 12.- ELIMINADO el nombre completo, 1 párrafo de 1 renglón por ser un dato personal de conformidad con el Artículo 85 de la Ley de Transparencia y Acceso a la Información Pública del Estado de Zacatecas.
- 13.- ELIMINADO el domicilio particular, 1 párrafo de 1 renglón por ser un dato personal de conformidad con el Artículo 85 de la Ley de Transparencia y Acceso a la Información Pública del Estado de Zacatecas.
- 14.- ELIMINADA la información correspondiente a una persona relacionada con un procedimiento administrativo, 1 párrafo de 1 renglón por ser información confidencial de conformidad con el Artículo 85 de la Ley de Transparencia y Acceso a la Información Pública del Estado de Zacatecas.
- 15.- ELIMINADA la información correspondiente a una persona relacionada con un procedimiento administrativo, 1 párrafo de 1 renglón por ser información confidencial de conformidad con el Artículo 85 de la Ley de Transparencia y Acceso a la Información Pública del Estado de Zacatecas.
- 16.- ELIMINADO el domicilio particular, 1 párrafo de 1 renglón por ser un dato personal de conformidad con el Artículo 85 de la Ley de Transparencia y Acceso a la Información Pública del Estado de Zacatecas.

FUNDAMENTO LEGAL

17.- ELIMINADO el nombre completo, 1 párrafo de 1 renglón por ser un dato personal de conformidad con el Artículo 85 de la Ley de Transparencia y Acceso a la Información Pública del Estado de Zacatecas.

18.- ELIMINADO el nombre completo, 1 párrafo de 1 renglón por ser un dato personal de conformidad con el Artículo 85 de la Ley de Transparencia y Acceso a la Información Pública del Estado de Zacatecas.