



DIRECCION DE OBRAS PÚBLICAS

ADMINISTRACION 2021-2024

Oficio No. 012203

Expediente No. 01012203

Asunto: CONSTANCIA DE NUMERO OFICIAL

**A QUIEN CORRESPONDA:**

El Municipio de Concepción del Oro, a través de la Dirección de Obras y Servicios Públicos, una vez que ha realizado la verificación física correspondiente

**HACE CONSTAR**

que la propiedad del inmueble ubicado en este municipio de Concepción del Oro, con una superficie de , con cuenta predial  a nombre de los

cumple con los requisitos de alineamiento y tiene asignado como **número oficial:** Calle

Se extiende la presente para los fines y usos legales que al interesado convengan en la ciudad de Concepción del Oro, Zac. a los seis días del mes de febrero del año dos mil veinticuatro.



OBRAS PÚBLICAS  
C. ING. ERIK GIBRAN ESPINOZA LUGO  
Concepción del Oro, Zac.  
DIRECTOR DE OBRAS Y SERVICIOS PUBLICOS  
Administración 2021-2024




ALLENDE NÚM. 21 COL. CENTRO 98200  
TEL. (01-842) 42 400 17 y 42 402 33  
CONCEPCIÓN DEL ORO, ZAC

N5-ELIMINADO 1

N6-ELIMINADO 1

N7-ELIMINADO 1

N8-ELIMINADO 2

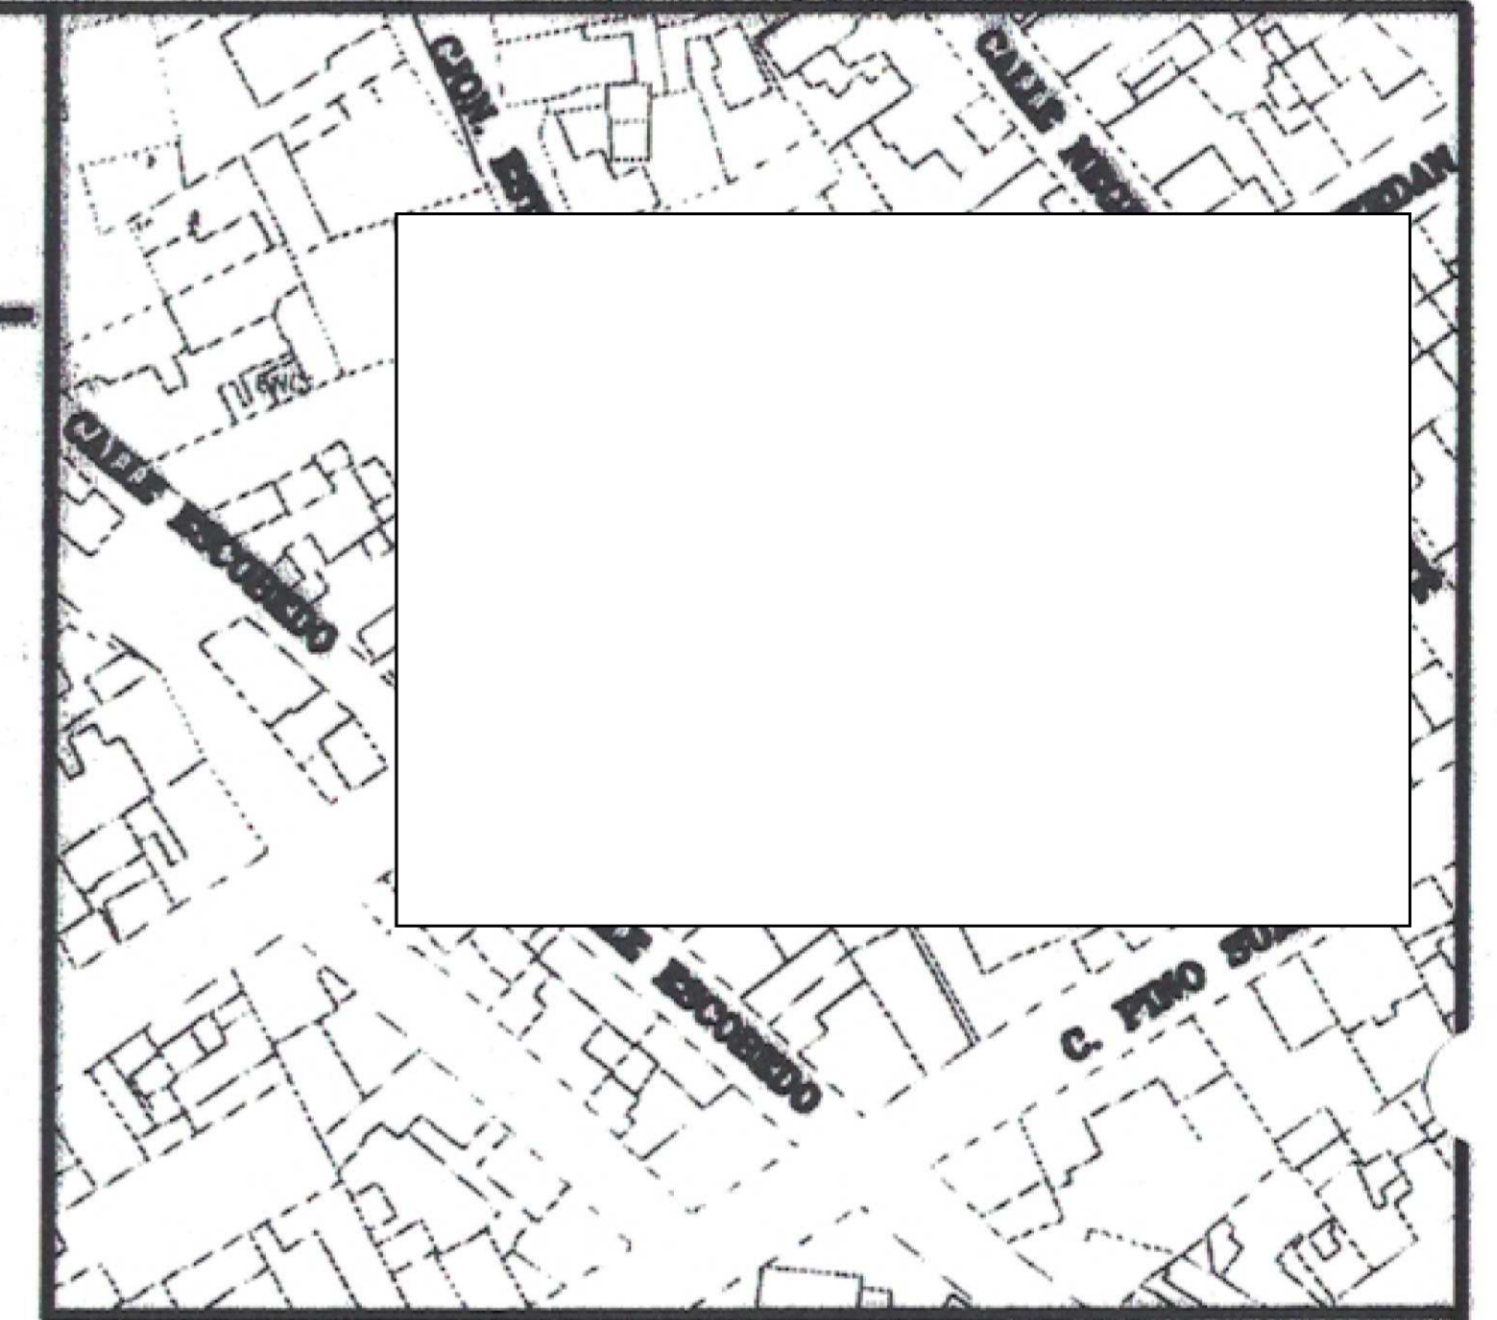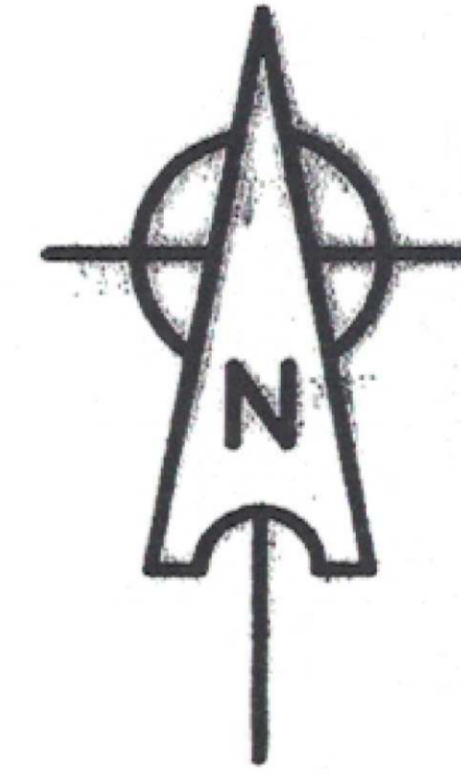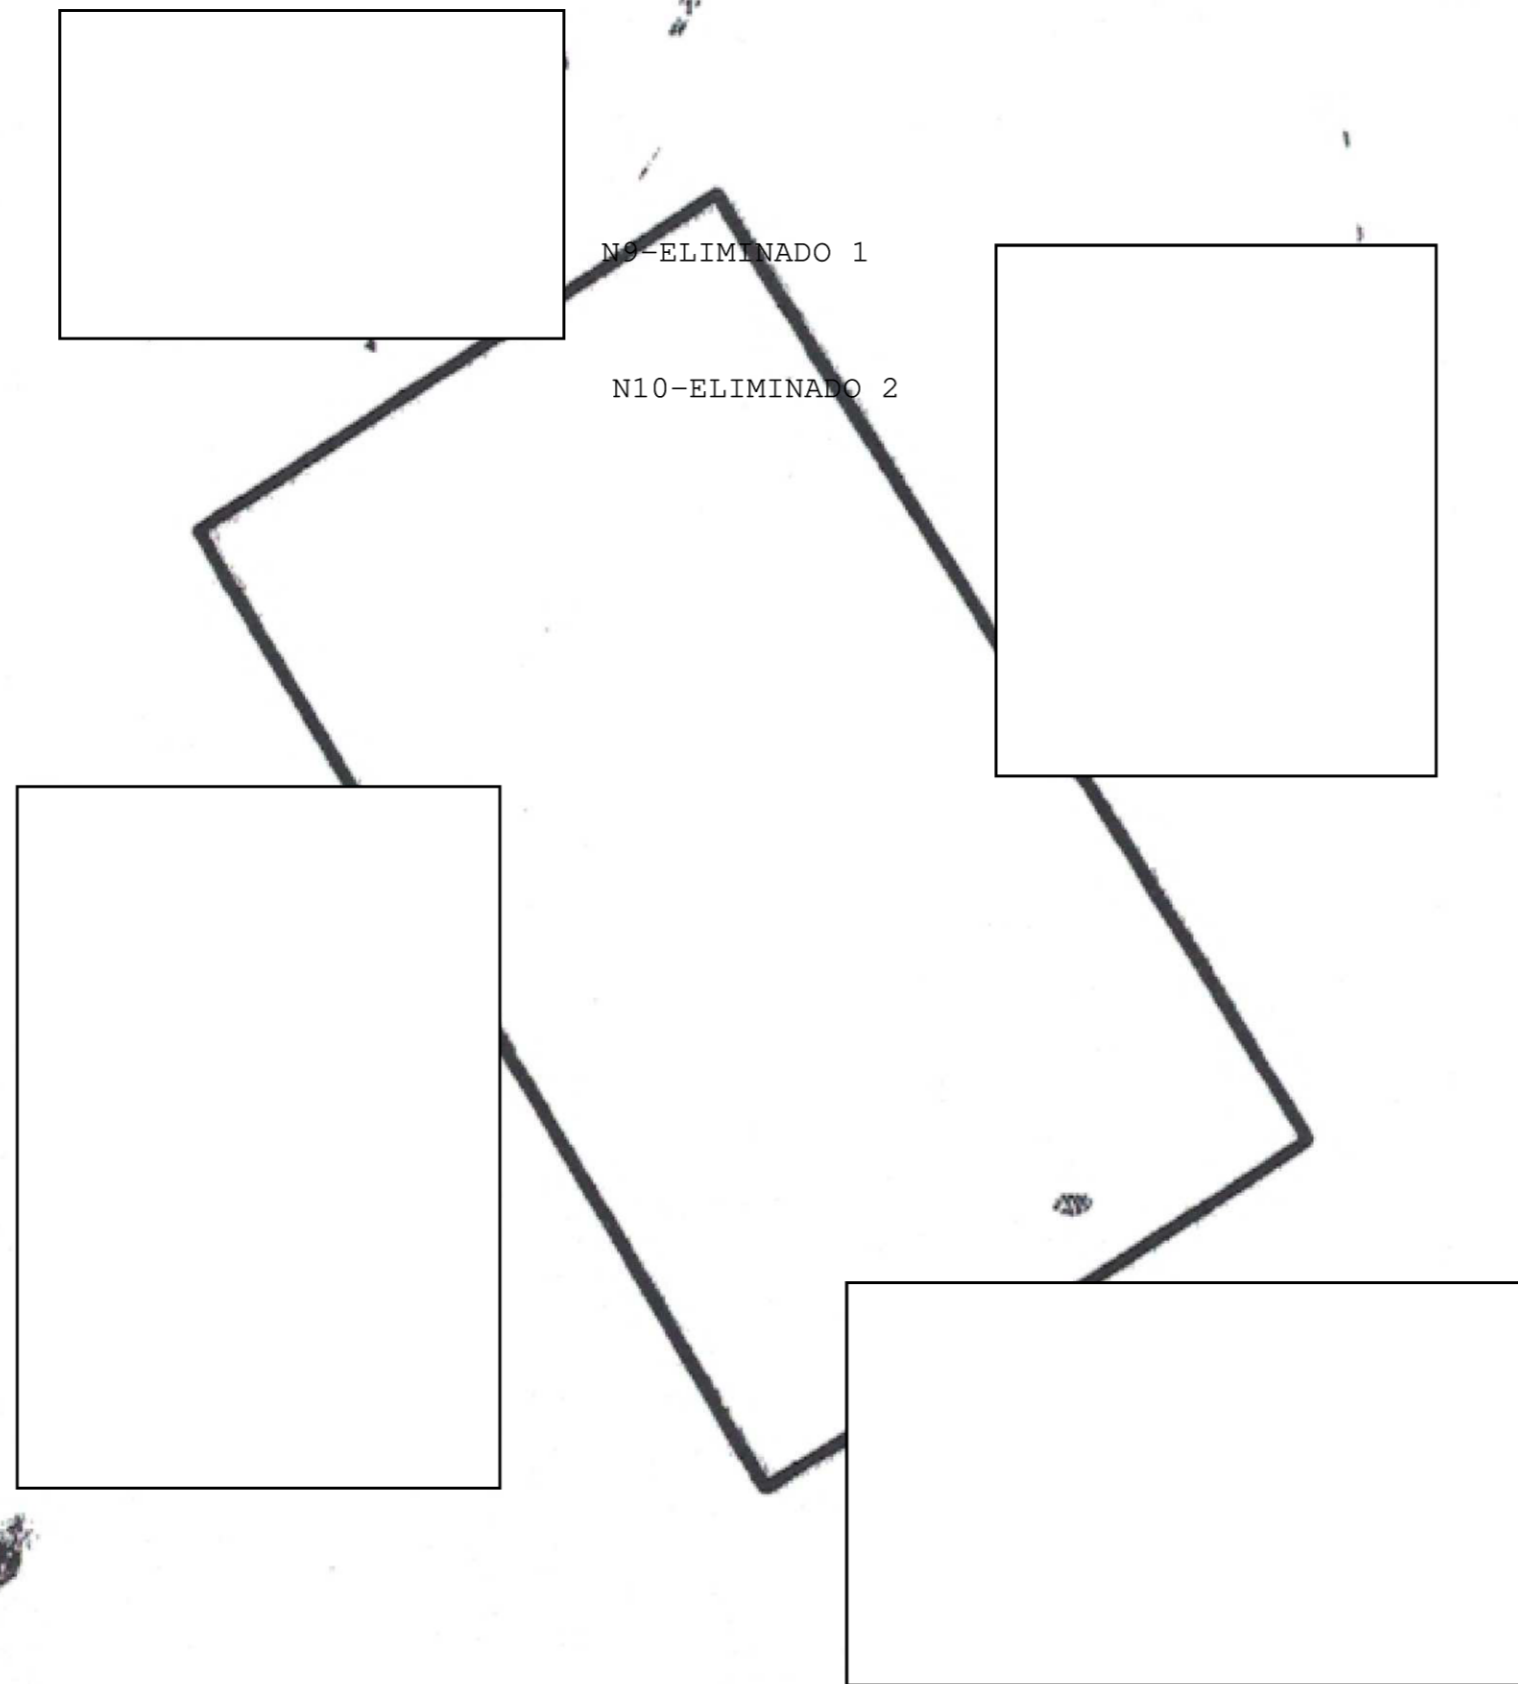


LOCALIZACION


SUPERFICIE TOTAL: 101.20 M 2

SUP. CONST: 86.40 M 2

PLANO	DE UN PREDIO URBANO
PROPIETARIO	
UBICACION	
MUNICIPIO	CONCEPCION DEL ORO, ZAC.
ESCALA	1 : 250
FECHA	AGOSTO 2021

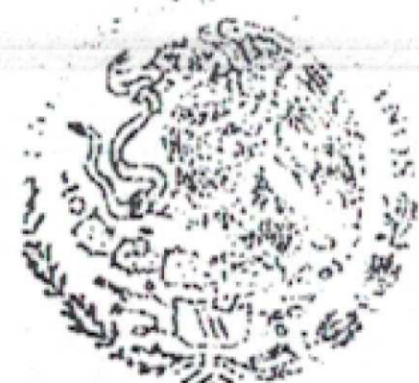

PRESIDENCIA MUNICIPAL  
 CONCEPCION DEL ORO, ZAC.  
 NASTACIO MALDONADO FALCON

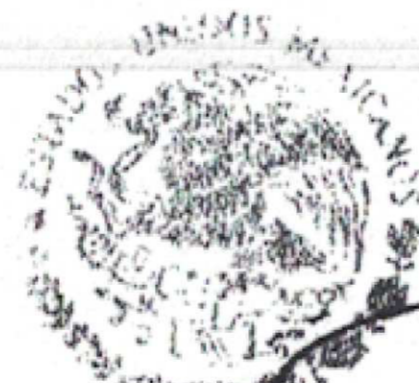

SECRETARIA DE OBRAS PUBLICAS  
 Concepcion del Oro, Zac.  
 Ayuntamiento  
 ARTURO LUNA RAMOS

SECRETARIA MUNICIPAL DE OBRAS PUBLICAS  
 Concepcion del Oro, Zac.  
 Ayuntamiento



IMPUESTO PREDIO URBANO

# CUENTA	CUENTA ANT.	FECHA DE PAGO	PERIODO DE PAGO	CVE CATASTRAL ANT.	CUENTA PREDIAL
G-666	G-666	2024-01-31	2024 - 2024		N12-ELIMINADO 72

UBICACION	PROPIETARIO
N13-ELIMINADO 2	N14-ELIMINADO 1

SUPERFICIE EN M2	CONSTR M2	ZONA IMPUESTO	IMPUESTO M2	IMPORTE TERR
101.2000	0.0000	3	0.311220000	\$31.50


BLOQUE	TIPO CONST	USO	NIVEL	SUPERFICIE	IMPTO. M2	IMPORTE CONST
					0.00000	\$0.00



IMPORTE CON LETRA

DOSCIENTOS OCHO PESOS 00/100 M.N.

OBSERVACIONES

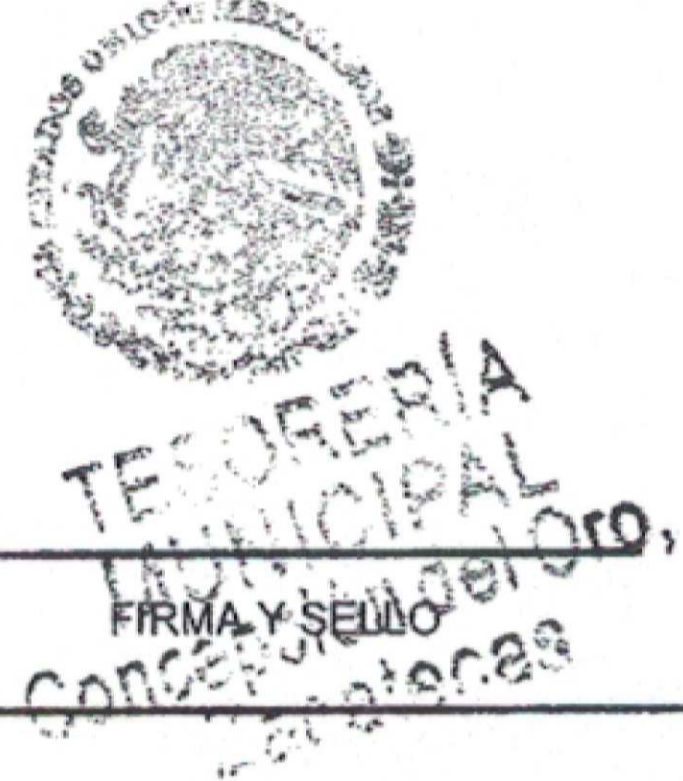

+IMPTO PREDIAL	\$239
+CUOTA BALDIO	\$0
-BONIFICACION	\$31
+SAP	\$0
+RECARGO	\$0
-DESC. RECARGO	\$0
+ACTUALIZACION	\$0
+REZAGO	\$0
<b>TOTAL</b>	<b>\$208</b>

MARTHA CAJERO\_7

**MUNICIPIO CONCEPCIÓN DEL ORO, ZAC.**

ALLENDE #21 R.F.C.MCO-850101-MC3

**TESORERÍA MUNICIPAL**

Nº **0868**

LICENCIA DE CONSTRUCCION

Registro No. \_\_\_\_\_

RECIBI la cantidad de \$ 474.72 (CUATROCIENTOS SETENTA Y CUATRO PESOS 72/100 M.N.)

EXP

N15-ELIMINADO 1

LETRA

CONCEPTO: PAGO POR EXPEDICION DE CONSTANCIA DE NUMERO OFICIAL DE SU PREDIO URBANO UBICADO EN ESTE MUNICIPIO DE CONCEPCION DEL OR, ZAC, CON FUNDAMNETO EN LA SECCION SEXTA, ARTICULO 54 FRACCIONES VIII Y IX, DE LA LEY DE INGRESOS MUNICIPALES 2024, VIGENTE EN EL MUNICIPIO

CONCEPCION DEL ORO, ZAC. 20 DE FEBRERO DEL 2024



Tesorería Municipal

**TESORERÍA MUNICIPAL**  
Concepción del Oro,  
Zacatecas

	\$	
<b>TOTAL</b>		<b>474.72</b>

## FUNDAMENTO LEGAL

- 1.- ELIMINADA la información correspondiente a una persona relacionada con un procedimiento administrativo, 1 párrafo de 1 renglón por ser información confidencial de conformidad con el Artículo 85 de la Ley de Transparencia y Acceso a la Información Pública del Estado de Zacatecas.
- 2.- ELIMINADA la información correspondiente a una persona relacionada con un procedimiento administrativo, 1 párrafo de 1 renglón por ser información confidencial de conformidad con el Artículo 85 de la Ley de Transparencia y Acceso a la Información Pública del Estado de Zacatecas.
- 3.- ELIMINADO el nombre completo, 1 párrafo de 1 renglón por ser un dato personal de conformidad con el Artículo 85 de la Ley de Transparencia y Acceso a la Información Pública del Estado de Zacatecas.
- 4.- ELIMINADO el domicilio particular, 1 párrafo de 1 renglón por ser un dato personal de conformidad con el Artículo 85 de la Ley de Transparencia y Acceso a la Información Pública del Estado de Zacatecas.
- 5.- ELIMINADO el nombre completo, 1 párrafo de 1 renglón por ser un dato personal de conformidad con el Artículo 85 de la Ley de Transparencia y Acceso a la Información Pública del Estado de Zacatecas.
- 6.- ELIMINADO el nombre completo, 1 párrafo de 1 renglón por ser un dato personal de conformidad con el Artículo 85 de la Ley de Transparencia y Acceso a la Información Pública del Estado de Zacatecas.
- 7.- ELIMINADO el nombre completo, 1 párrafo de 1 renglón por ser un dato personal de conformidad con el Artículo 85 de la Ley de Transparencia y Acceso a la Información Pública del Estado de Zacatecas.
- 8.- ELIMINADO el domicilio particular, 1 párrafo de 1 renglón por ser un dato personal de conformidad con el Artículo 85 de la Ley de Transparencia y Acceso a la Información Pública del Estado de Zacatecas.
- 9.- ELIMINADO el nombre completo, 1 párrafo de 1 renglón por ser un dato personal de conformidad con el Artículo 85 de la Ley de Transparencia y Acceso a la Información Pública del Estado de Zacatecas.
- 10.- ELIMINADO el domicilio particular, 1 párrafo de 1 renglón por ser un dato personal de conformidad con el Artículo 85 de la Ley de Transparencia y Acceso a la Información Pública del Estado de Zacatecas.
- 11.- ELIMINADO el domicilio particular, 1 párrafo de 1 renglón por ser un dato personal de conformidad con el Artículo 85 de la Ley de Transparencia y Acceso a la Información Pública del Estado de Zacatecas.
- 12.- ELIMINADA la información correspondiente a una persona relacionada con un procedimiento administrativo, 1 párrafo de 1 renglón por ser información confidencial de conformidad con el Artículo 85 de la Ley de Transparencia y Acceso a la Información Pública del Estado de Zacatecas.
- 13.- ELIMINADO el domicilio particular, 1 párrafo de 1 renglón por ser un dato personal de conformidad con el Artículo 85 de la Ley de Transparencia y Acceso a la Información Pública del Estado de Zacatecas.
- 14.- ELIMINADO el nombre completo, 1 párrafo de 1 renglón por ser un dato personal de conformidad con el Artículo 85 de la Ley de Transparencia y Acceso a la Información Pública del Estado de Zacatecas.
- 15.- ELIMINADO el nombre completo, 1 párrafo de 1 renglón por ser un dato personal de conformidad con el Artículo 85 de la Ley de Transparencia y Acceso a la Información Pública del Estado de Zacatecas.