



DIRECCION DE OBRAS PÚBLICAS

ADMINISTRACION 2021-2024

Oficio No. 012231

Expediente No. 01012231

Asunto: CONSTANCIA DE NUMERO OFICIAL

A QUIEN CORRESPONDA:

El Municipio de Concepción del Oro, a través de la Dirección de Obras y Servicios Públicos, una vez que ha realizado la verificación física correspondiente

HACE CONSTAR

que la propiedad del inmueble ubicado en este municipio de Concepción del Oro, con una superficie de , con Clave Catastral ant. y cuenta predial a nombre del C. , cumple con los requisitos de alineamiento y tiene asignado como número oficial:

Se extiende la presente para los fines y usos legales que al interesado convengan en la ciudad de Concepción del Oro, Zac. a los veintisiete días del mes de febrero del año dos mil veinticuatro.

ATENTAMENTE:



C. ING. ERIK GIBRAN ESPINOZA LUGO
DIRECTOR DE OBRAS Y SERVICIOS PUBLICOS
Concepción del Oro, Zac.
Ayuntamiento 2021-2024

ALLENDE NÚM. 21 COL. CENTRO 98200
TEL. (01-842) 42 400 17 y 42 402 33
CONCEPCIÓN DEL ORO, ZAC

N6-ELIMINADO 1

N7-ELIMINADO 1




N8-ELIMINADO 1

N9-ELIMINADO 2

N10-ELIMINADO 1

N11-ELIMINADO 2

#33

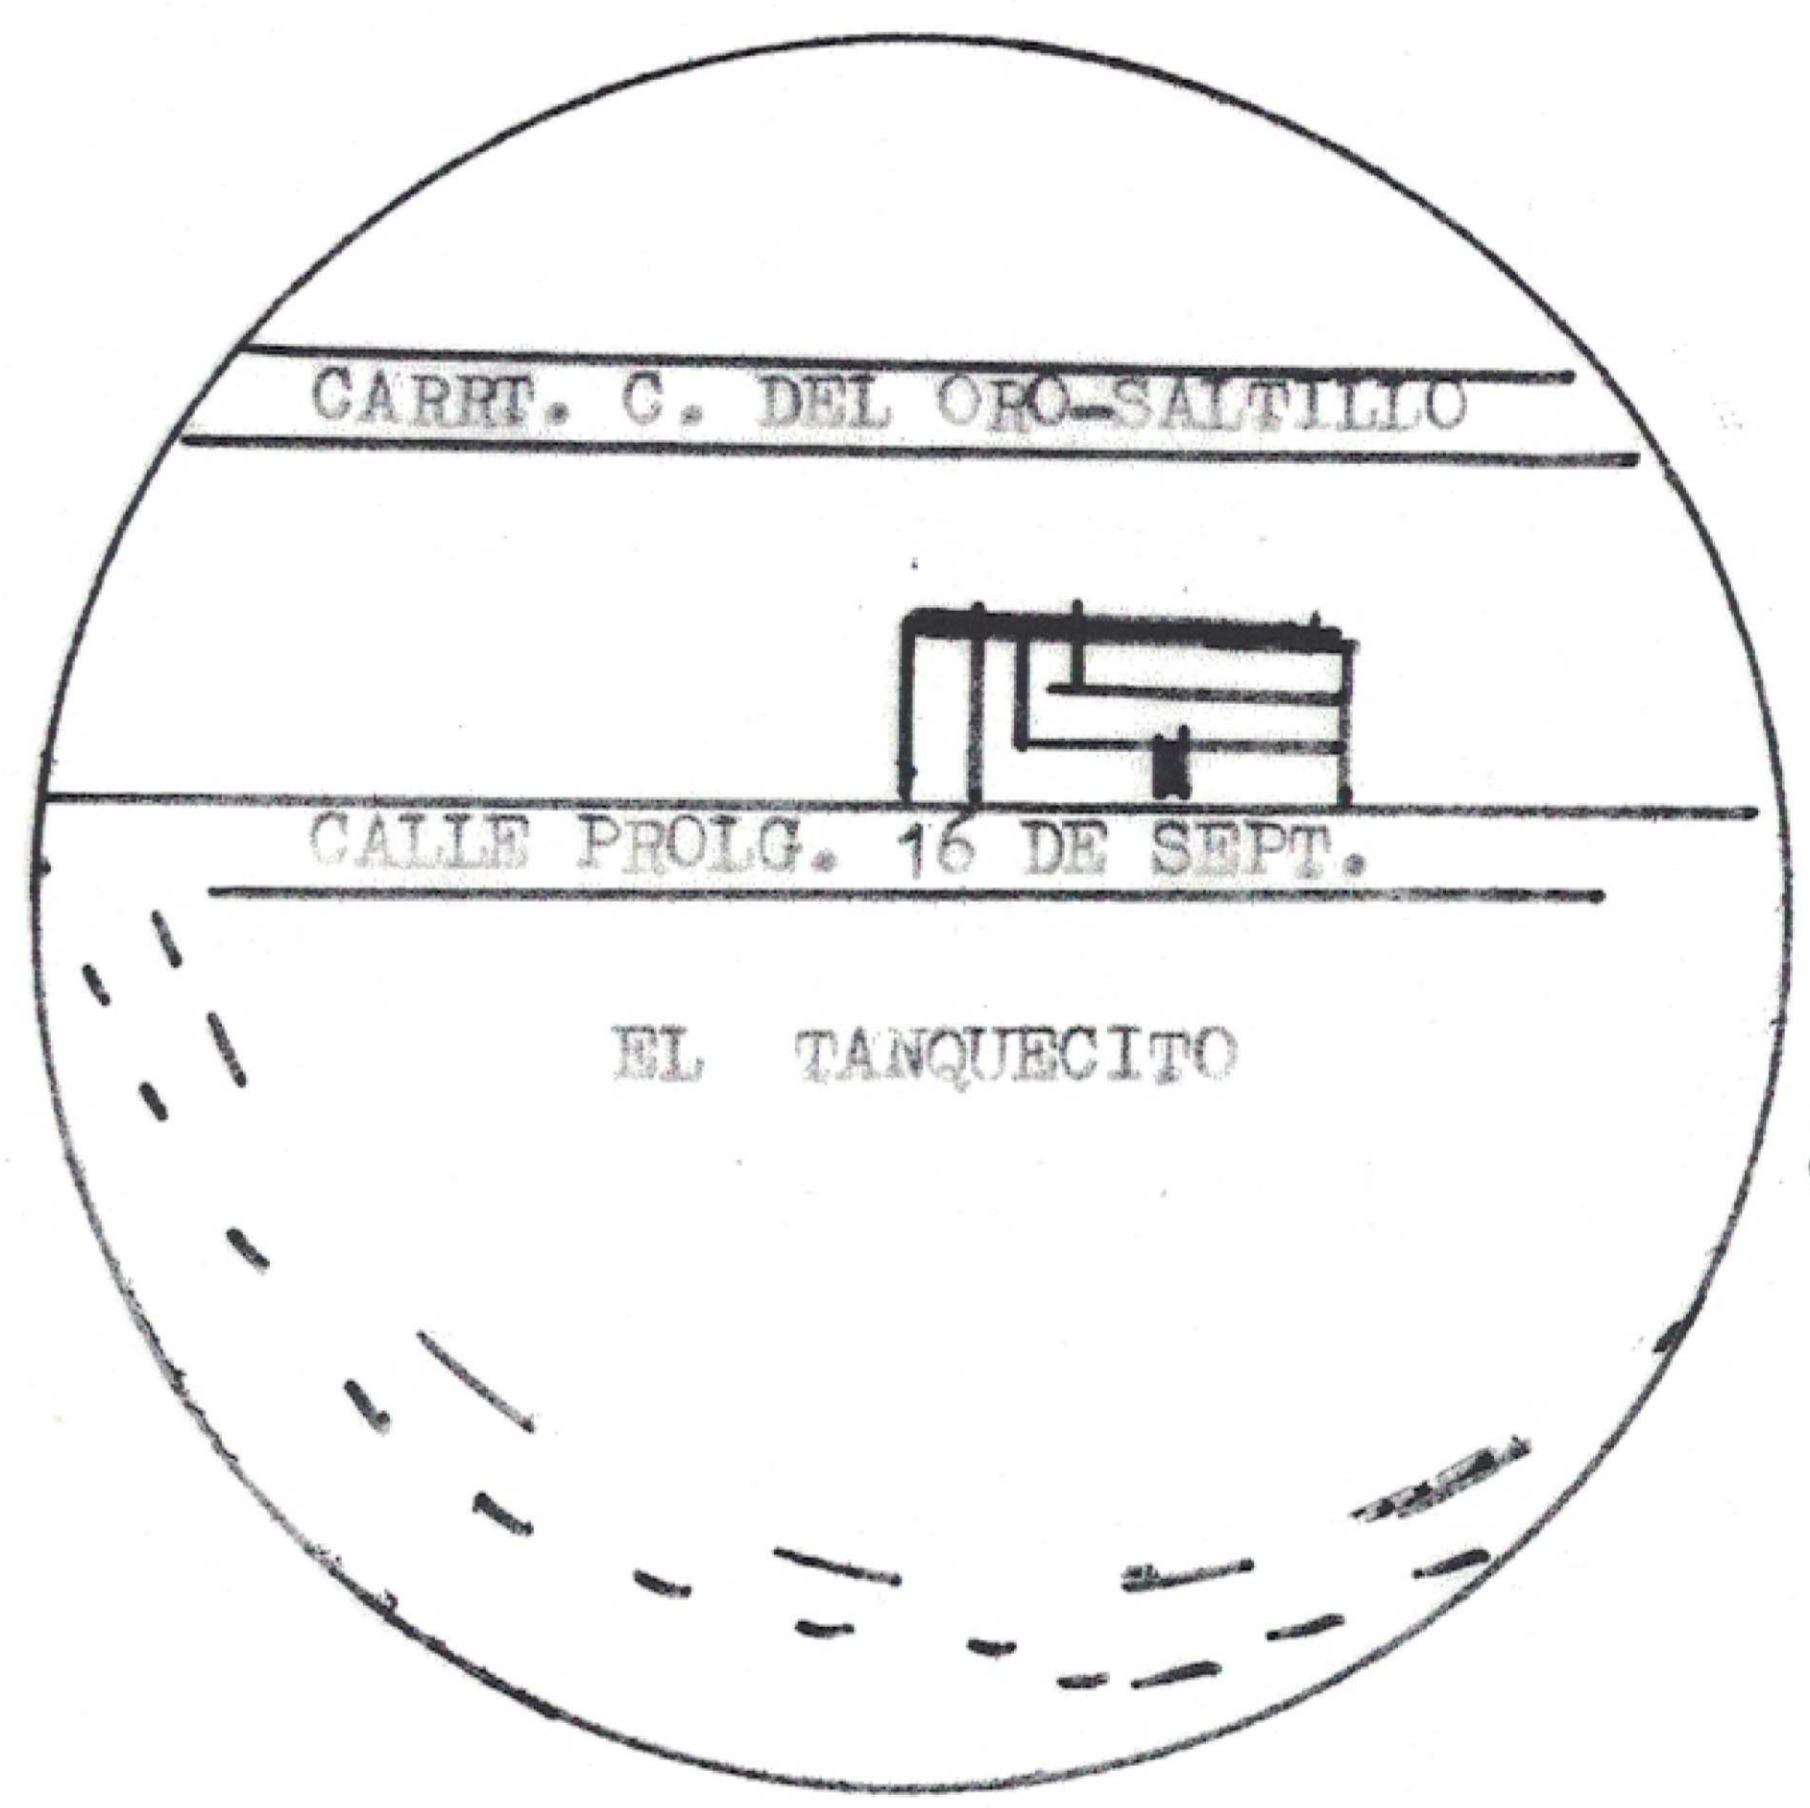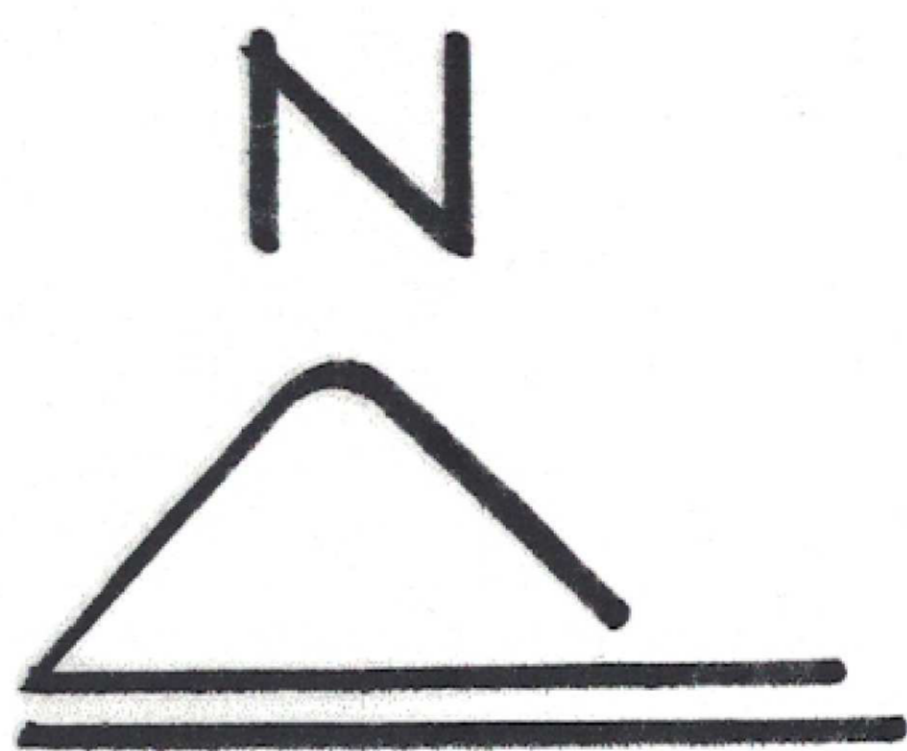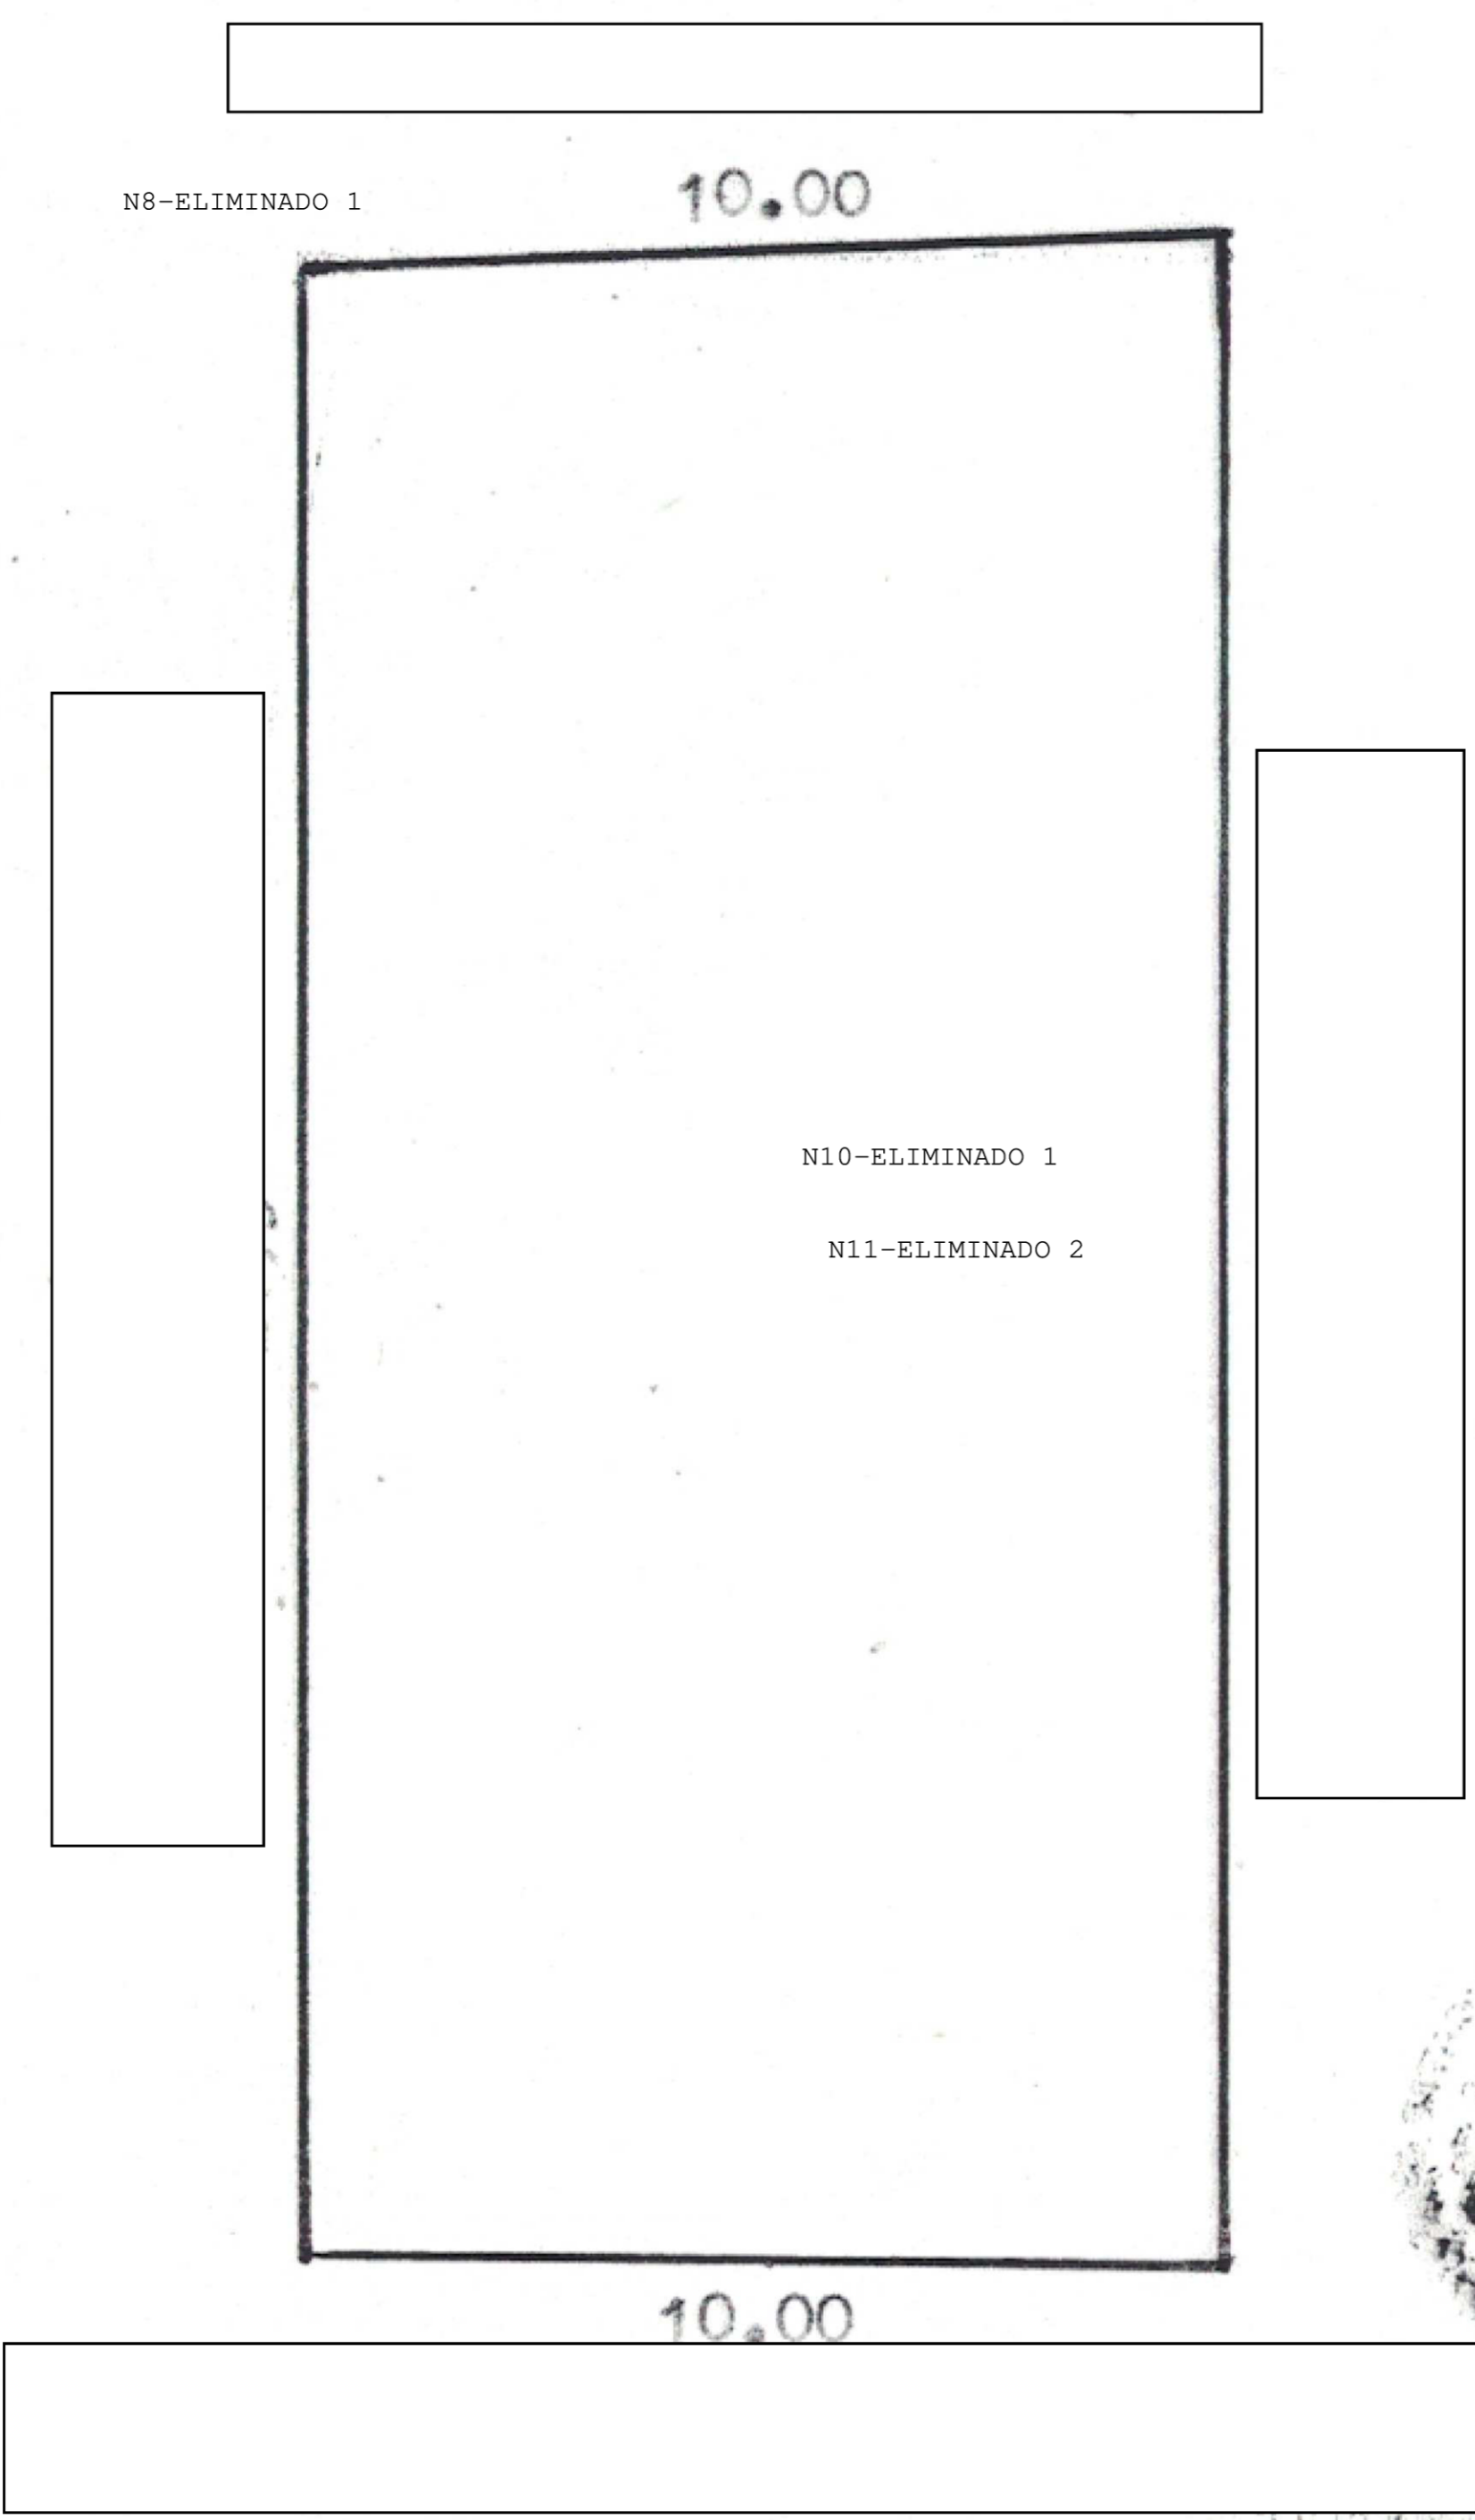

LOCALIZACION
 SUP. TOTAL = 217.00 M²
 ESCALA 1:200



[Handwritten Signature]

ELABORO: ALEJANDRO OVIEDO SANCHEZ

PLANO	DE UN PREDIO URBANO
PROP.	<input type="text"/>
UBIC.	<input type="text"/>
CONCEPCION DEL ORO, ZAOS. DICIEMBRE DEL 2015	

#33



MUNICIPIO DE CONCEPCIÓN DEL ORO
CALLE ALLENDE N° , COLONIA CENTRO, C.P. 98200 TEL 842-4-24-
00-17 R.F.C. MCO850101MC3

FOLIO D 203
8203

IMPUESTO	PREDIO URBANO					
# CUENTA	CUENTA ANT.	FECHA DE PAGO	PERIODO DE PAGO	CVE CATASTRAL ANT.	CUENTA PREDIAL	
07S00258	S00261001	2024-11-01	2024 - 2024	N12-ELIMINADO 72	N13-ELIMINADO 72	

UBICACION	PROPIETARIO
N14-ELIMINADO 2	N15-ELIMINADO 1

SUPERFICIE EN M2	CONSTR M2	BALDIO SIN BARRA	ZONA IMPUESTO	IMPUESTO M2	IMPORTE TERR
217.0000	0.0000		3	0.311220000	\$67.53

BLOQUE	TIPO CONST	USO	NIVEL	SUPERFICIE	IMPORTE CONST
				0.00000	\$0.00



TESORERÍA MUNICIPAL
Concepción del Oro,
Zacatecas

+IMPTO PREDIAL	\$275.00
+CUOTA BALDIO	\$68.00
-BONIFICACION	\$51.00
+SAP	\$0.00
+RECARGO	\$0.00
-DESC. RECARGO	\$0.00
+ACTUALIZACION	\$0.00
+REZAGO	\$0.00
TOTAL	\$292.00

IMPORTE CON LETRA

DOSCIENTOS NOVENTA Y DOS PESOS 00/100 M.N.

OBSERVACIONES

FIRMA Y SELLO

GLORIA_CAJERO_7

MUNICIPIO CONCEPCIÓN DEL ORO, ZAC.

ALLENDE #21 R.F.C.MCO-850101-MC3

TESORERÍA MUNICIPAL
LICENCIA DE CONSTRUCCION

Nº 0871

Registro No. _____

RECIBI la cantidad de \$ 474.72 (C UATROCIENTOS SETENTAY CUATRO PESOS 72/100)

EXPEDIDO A: N16-ELIMINADO 1 LETRA _____ F.C. _____

CONCEPTO: PAGO POR EXPEDICION DE COJSTANCIA DE NUMERO OFICIAL DE SU PREDIO URBANO UBICADO EN ESTE MUNIPIO DE CONCEPCION DEL ORO, ZAC., CON FUNDAMNETO EN LA SECCION SEXTA, ARTICULO 54, FRACCCIOES VIII Y IX, DE LA LEY DE UNGRESOS MUNICIPALES 2024, VIGENTE EN EL MUNCIPIO.

CONCEPCION DEL ORO, ZAC. 27 DE FEBERO DEL 2024



Tesorero Municipal

TESORERÍA MUNICIPAL

	\$	
TOTAL		474.72

FUNDAMENTO LEGAL

- 1.- ELIMINADA la información correspondiente a una persona relacionada con un procedimiento administrativo, 1 párrafo de 1 renglón por ser información confidencial de conformidad con el Artículo 85 de la Ley de Transparencia y Acceso a la Información Pública del Estado de Zacatecas.
- 2.- ELIMINADA la información correspondiente a una persona relacionada con un procedimiento administrativo, 1 párrafo de 1 renglón por ser información confidencial de conformidad con el Artículo 85 de la Ley de Transparencia y Acceso a la Información Pública del Estado de Zacatecas.
- 3.- ELIMINADA la información correspondiente a una persona relacionada con un procedimiento administrativo, 1 párrafo de 1 renglón por ser información confidencial de conformidad con el Artículo 85 de la Ley de Transparencia y Acceso a la Información Pública del Estado de Zacatecas.
- 4.- ELIMINADO el nombre completo, 1 párrafo de 1 renglón por ser un dato personal de conformidad con el Artículo 85 de la Ley de Transparencia y Acceso a la Información Pública del Estado de Zacatecas.
- 5.- ELIMINADO el domicilio particular, 1 párrafo de 1 renglón por ser un dato personal de conformidad con el Artículo 85 de la Ley de Transparencia y Acceso a la Información Pública del Estado de Zacatecas.
- 6.- ELIMINADO el nombre completo, 1 párrafo de 1 renglón por ser un dato personal de conformidad con el Artículo 85 de la Ley de Transparencia y Acceso a la Información Pública del Estado de Zacatecas.
- 7.- ELIMINADO el nombre completo, 1 párrafo de 1 renglón por ser un dato personal de conformidad con el Artículo 85 de la Ley de Transparencia y Acceso a la Información Pública del Estado de Zacatecas.
- 8.- ELIMINADO el nombre completo, 1 párrafo de 1 renglón por ser un dato personal de conformidad con el Artículo 85 de la Ley de Transparencia y Acceso a la Información Pública del Estado de Zacatecas.
- 9.- ELIMINADO el domicilio particular, 1 párrafo de 1 renglón por ser un dato personal de conformidad con el Artículo 85 de la Ley de Transparencia y Acceso a la Información Pública del Estado de Zacatecas.
- 10.- ELIMINADO el nombre completo, 1 párrafo de 1 renglón por ser un dato personal de conformidad con el Artículo 85 de la Ley de Transparencia y Acceso a la Información Pública del Estado de Zacatecas.
- 11.- ELIMINADO el domicilio particular, 1 párrafo de 1 renglón por ser un dato personal de conformidad con el Artículo 85 de la Ley de Transparencia y Acceso a la Información Pública del Estado de Zacatecas.
- 12.- ELIMINADA la información correspondiente a una persona relacionada con un procedimiento administrativo, 1 párrafo de 1 renglón por ser información confidencial de conformidad con el Artículo 85 de la Ley de Transparencia y Acceso a la Información Pública del Estado de Zacatecas.
- 13.- ELIMINADA la información correspondiente a una persona relacionada con un procedimiento administrativo, 1 párrafo de 1 renglón por ser información confidencial de conformidad con el Artículo 85 de la Ley de Transparencia y Acceso a la Información Pública del Estado de Zacatecas.
- 14.- ELIMINADO el domicilio particular, 1 párrafo de 1 renglón por ser un dato personal de conformidad con el Artículo 85 de la Ley de Transparencia y Acceso a la Información Pública del Estado de Zacatecas.
- 15.- ELIMINADO el nombre completo, 1 párrafo de 1 renglón por ser un dato personal de conformidad con el Artículo 85 de la Ley de Transparencia y Acceso a la Información Pública del Estado de Zacatecas.
- 16.- ELIMINADO el nombre completo, 1 párrafo de 1 renglón por ser un dato personal de conformidad con el Artículo 85 de la Ley de Transparencia y Acceso a la Información Pública del Estado de Zacatecas.

FUNDAMENTO LEGAL