



DIRECCION DE OBRAS
PÚBLICAS

ADMINISTRACION 2021-2024

Oficio No. 02164

Expediente No. 0102164

Asunto: **CONSTANCIA DE NUMERO OFICIAL**

A QUIEN CORRESPONDA:

El Municipio de Concepción del Oro, a través de la Dirección de Obras y Servicios Públicos, una vez que ha realizado la verificación física correspondiente

HACE CONSTAR

Que la propiedad del inmueble ubicado en este municipio de Concepción del Oro, con una superficie de con Clave Catastral ant. y cuenta predial

a nombre de los C.

cumple con los requisitos de alineamiento y tiene asignado como **numero oficial:**

Se extiende la presente para los usos y fines legales que al interesado convengan en la ciudad de Concepción del oro, Zac. a los veintitrés días del mes de enero del año dos mil veinticuatro.



ATENTAMENTE

OBRAS PÚBLICAS
Concepción del Oro, Zac.

ING. ERIK GIBRAN ESPINOZA LUGO
DIRECTOR DE OBRAS Y SERVICIOS PUBLICOS




ALLENDE NÚM. 21 COL. CENTRO 98200
TEL. (01-842) 42 400 17 y 42 402 33
CONCEPCIÓN DEL ORO, ZAC

N7-ELIMINADO 1

N8-ELIMINADO 1

N8-ELIMINADO 1

N10-ELIMINADO 2

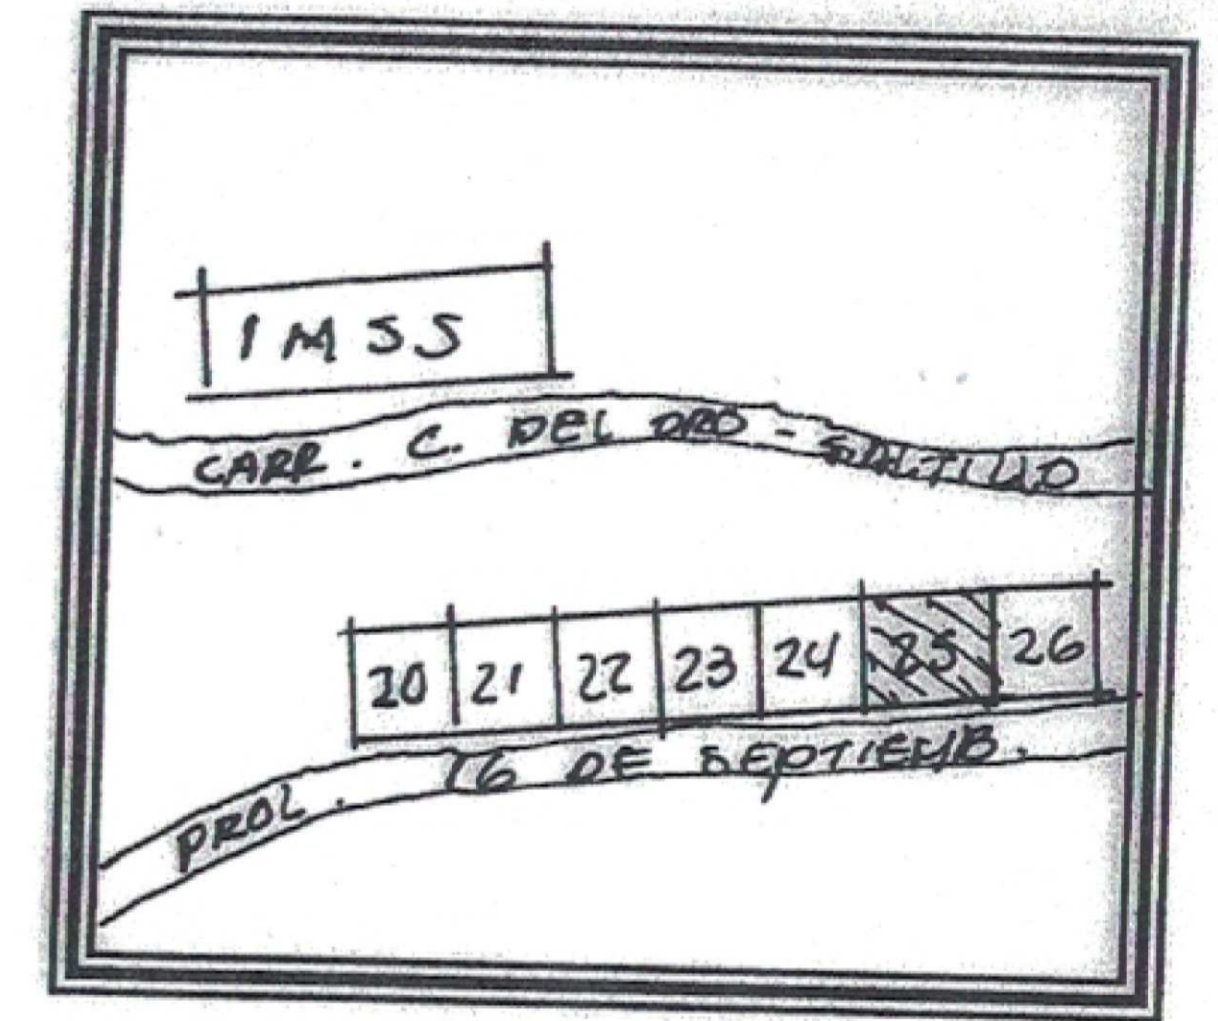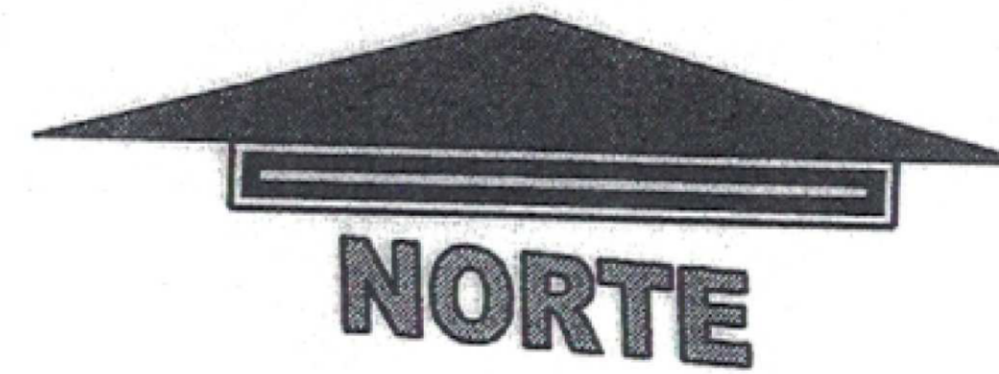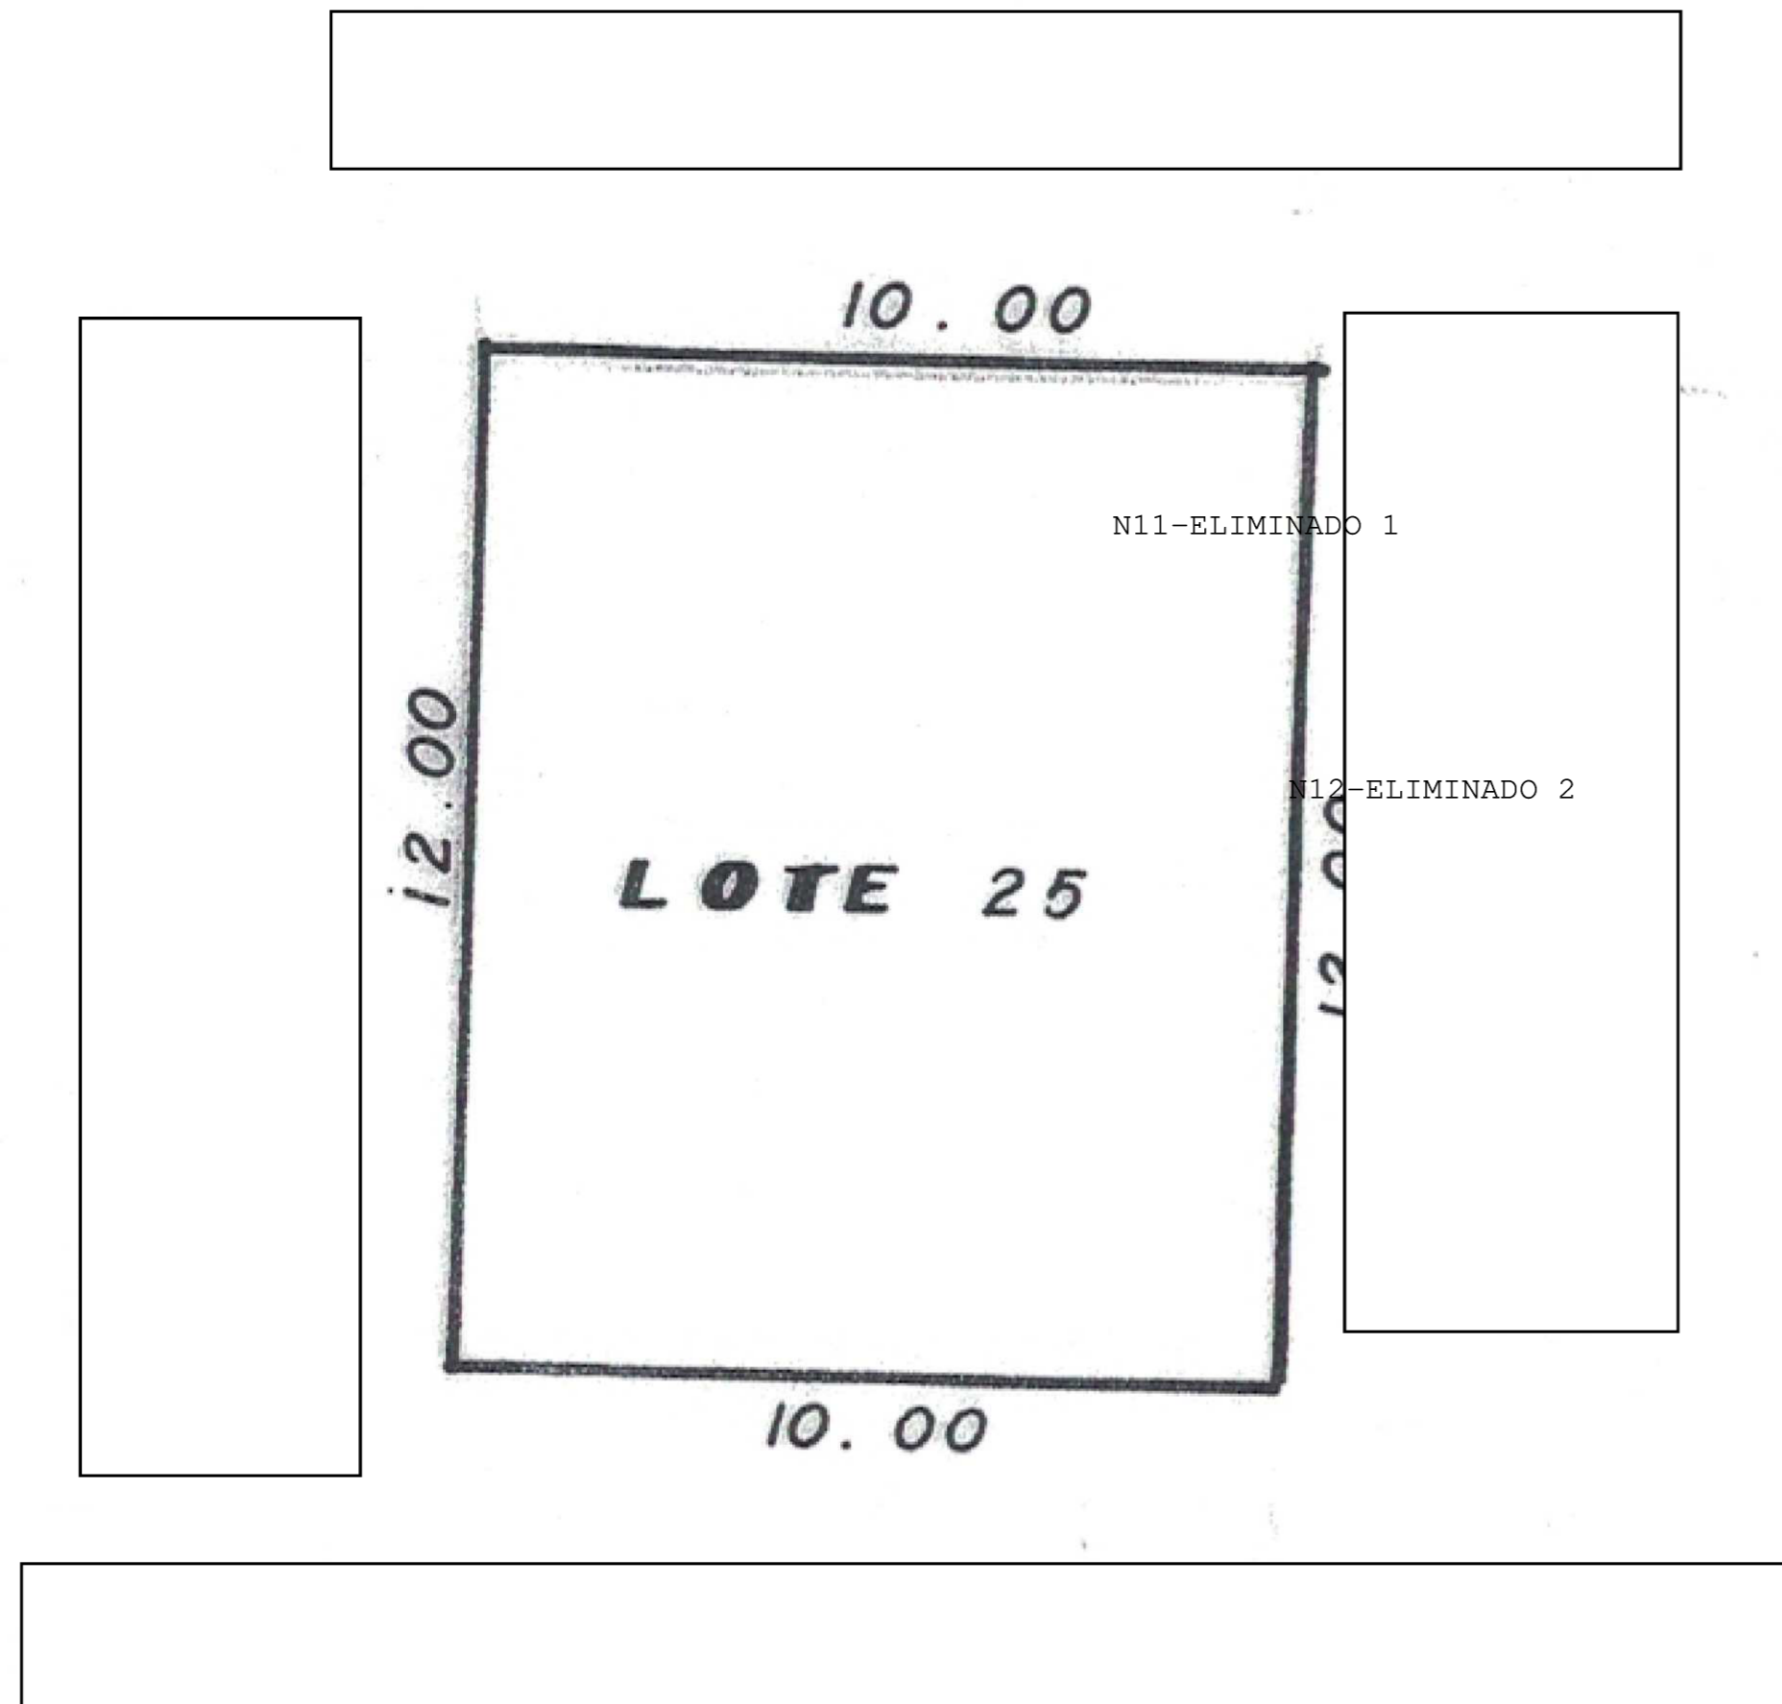

LOCALIZACION

SUPERFICIE = 120.00 M2

ESCALA 1:250



ELABORO:

Carlos Fdo. Rocha A.
ARQ. CARLOS FDO. ROCHA A.

PLANO	DE UN PREDIO URBANO	
PROP.		
UBICACIÓN.		
CONCEPCIÓN DEL ORO , ZACATECAS. MAYO DEL 2007		



IMPUESTO PREDIO URBANO

# CUENTA	CUENTA ANT.	FECHA DE PAGO	PERIODO DE PAGO	CVE CATASTRAL ANT.	CUENTA PREDIAL
07M00366	M00382001	2024-01-09	2023 - 2024	N13-ELIMINADO 72	N14-ELIMINADO 72

UBICACION	PROPIETARIO
N15-ELIMINADO 2	N16-ELIMINADO 1

SUPERFICIE EN M2	CONSTR M2	BALDIO SIN BARRA	ZONA IMPUESTO	IMPUESTO M2	IMPORTE TERR
120.0000	0.0000	BARRA	3	0.311220000	\$37.35


BLOQUE	TIPO CONST	USO	NIVEL	SUPERFICIE	IMPTO. M2	IMPORTE CONST
					0.00000	\$0.00



IMPORTE CON LETRA

QUINIENTOS OCHENTA Y CUATRO PESOS 00/100 M.N.

OBSERVACIONES

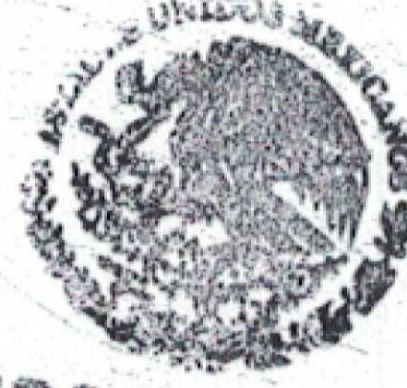

TESORERÍA MUNICIPAL
 Concepción del Oro,
 Zacatecas

+IMPTO PREDIAL	\$245.00
+CUOTA BALDIO	\$37.00
-BONIFICACION	\$42.00
+SAP	\$0.00
+RECARGO	\$57.00
-DESC. RECARGO	\$0.00
+ACTUALIZACION	\$7.00
+REZAGO	\$280.00
TOTAL	\$584.00

MARTHA_CAJERO_7

39

MUNICIPIO CONCEPCIÓN DEL ORO, ZAC.

ALLENDE #21 R.F.C.MCO-850101-MC3

TESORERÍA MUNICIPAL

Nº 0855

LICENCIA DE CONSTRUCCION

Registro No. _____

RECIBI la cantidad de \$ 454.39 (CUATROCIENTOS CINCUENTA Y CUATRO PESOS 39/100 M.N.)

EXPEDIDO A: N17-ELIMINADO 1 MAPN

CONCEPTO: PAGO POR EXPEDICION DE CONSTANCIA DE NUMERO OFICIAL DE SU PREDIO URBANO YBICZADO EN ESTE MUNICIPIO DE CONCEPCION DEL ORO, ZAC., CON FUNDAMENTO EN LA SECCION SEXTA, ARTICULO 54, FRACCIONES VIII Y IX, DE LA LEY DE INGRESOS MUNICIPALES 2023, VIGENTE EN EL MUNICIPIO.

CONCEPCION DEL ORO, ZAC. 25 DE ENERO DEL 2018

Tesorero Municipal

\$	
454.39	
TOTAL	

FUNDAMENTO LEGAL

- 1.- ELIMINADA la información correspondiente a una persona relacionada con un procedimiento administrativo, 1 párrafo de 1 renglón por ser información confidencial de conformidad con el Artículo 85 de la Ley de Transparencia y Acceso a la Información Pública del Estado de Zacatecas.
- 2.- ELIMINADA la información correspondiente a una persona relacionada con un procedimiento administrativo, 1 párrafo de 1 renglón por ser información confidencial de conformidad con el Artículo 85 de la Ley de Transparencia y Acceso a la Información Pública del Estado de Zacatecas.
- 3.- ELIMINADA la información correspondiente a una persona relacionada con un procedimiento administrativo, 1 párrafo de 1 renglón por ser información confidencial de conformidad con el Artículo 85 de la Ley de Transparencia y Acceso a la Información Pública del Estado de Zacatecas.
- 4.- ELIMINADO el nombre completo, 1 párrafo de 1 renglón por ser un dato personal de conformidad con el Artículo 85 de la Ley de Transparencia y Acceso a la Información Pública del Estado de Zacatecas.
- 5.- ELIMINADO el domicilio particular, 1 párrafo de 1 renglón por ser un dato personal de conformidad con el Artículo 85 de la Ley de Transparencia y Acceso a la Información Pública del Estado de Zacatecas.
- 6.- ELIMINADO el domicilio particular, 1 párrafo de 1 renglón por ser un dato personal de conformidad con el Artículo 85 de la Ley de Transparencia y Acceso a la Información Pública del Estado de Zacatecas.
- 7.- ELIMINADO el nombre completo, 1 párrafo de 1 renglón por ser un dato personal de conformidad con el Artículo 85 de la Ley de Transparencia y Acceso a la Información Pública del Estado de Zacatecas.
- 8.- ELIMINADO el nombre completo, 1 párrafo de 1 renglón por ser un dato personal de conformidad con el Artículo 85 de la Ley de Transparencia y Acceso a la Información Pública del Estado de Zacatecas.
- 9.- ELIMINADO el nombre completo, 1 párrafo de 1 renglón por ser un dato personal de conformidad con el Artículo 85 de la Ley de Transparencia y Acceso a la Información Pública del Estado de Zacatecas.
- 10.- ELIMINADO el domicilio particular, 1 párrafo de 1 renglón por ser un dato personal de conformidad con el Artículo 85 de la Ley de Transparencia y Acceso a la Información Pública del Estado de Zacatecas.
- 11.- ELIMINADO el nombre completo, 1 párrafo de 2 renglones por ser un dato personal de conformidad con el Artículo 85 de la Ley de Transparencia y Acceso a la Información Pública del Estado de Zacatecas.
- 12.- ELIMINADO el domicilio particular, 1 párrafo de 1 renglón por ser un dato personal de conformidad con el Artículo 85 de la Ley de Transparencia y Acceso a la Información Pública del Estado de Zacatecas.
- 13.- ELIMINADA la información correspondiente a una persona relacionada con un procedimiento administrativo, 1 párrafo de 1 renglón por ser información confidencial de conformidad con el Artículo 85 de la Ley de Transparencia y Acceso a la Información Pública del Estado de Zacatecas.
- 14.- ELIMINADA la información correspondiente a una persona relacionada con un procedimiento administrativo, 1 párrafo de 1 renglón por ser información confidencial de conformidad con el Artículo 85 de la Ley de Transparencia y Acceso a la Información Pública del Estado de Zacatecas.
- 15.- ELIMINADO el domicilio particular, 1 párrafo de 1 renglón por ser un dato personal de conformidad con el Artículo 85 de la Ley de Transparencia y Acceso a la Información Pública del Estado de Zacatecas.
- 16.- ELIMINADO el nombre completo, 1 párrafo de 1 renglón por ser un dato personal de conformidad con el Artículo 85 de la Ley de Transparencia y Acceso a la Información Pública del Estado de Zacatecas.

FUNDAMENTO LEGAL

17.- ELIMINADO el nombre completo, 1 párrafo de 1 renglón por ser un dato personal de conformidad con el Artículo 85 de la Ley de Transparencia y Acceso a la Información Pública del Estado de Zacatecas.