

**A QUIEN CORRESPONDA:**

EL Municipio de Concepción del Oro a través de la Dirección de Obras y Servicios Públicos, Autoriza

Licencia

N1-ELIMINADO 72

N2-ELIMINADO 72

, en el predio urbano ubicado en la calle

N3-ELIMINADO 2

Municipio

Concepción del Oro, Zac., con cuenta

N4-ELIMINADO 72

y cuenta predial

N5-ELIMINADO 72

propiedad de

N6-ELIMINADO 1

N7-ELIMINADO 72

Se extiende la presente Licencia para los fines y usos legales que al interesado convengan en la ciudad de Concepción del Oro, Zac., a los siete días del mes de Febrero del año Dos Mil Veinticuatro.

Atentamente:






ING. ERIK GIBRAN ESPINOZA LUGO  
DIRECTOR DE OBRAS Y SERVICIOS PUBLICOS  
OBRAS PUBLICAS

Concepción del Oro, Zac.  
2021-2024

**Nota aclaratoria:** La presente Licencia de Construcción tiene una vigencia de un (1) mes a partir de la fecha de expedición del documento.

c.c.p. C. Cmte. José Antonio Lara Navarro.- Delegado de Policía y Seguridad Vial de Concepción del Oro. Para su conocimiento



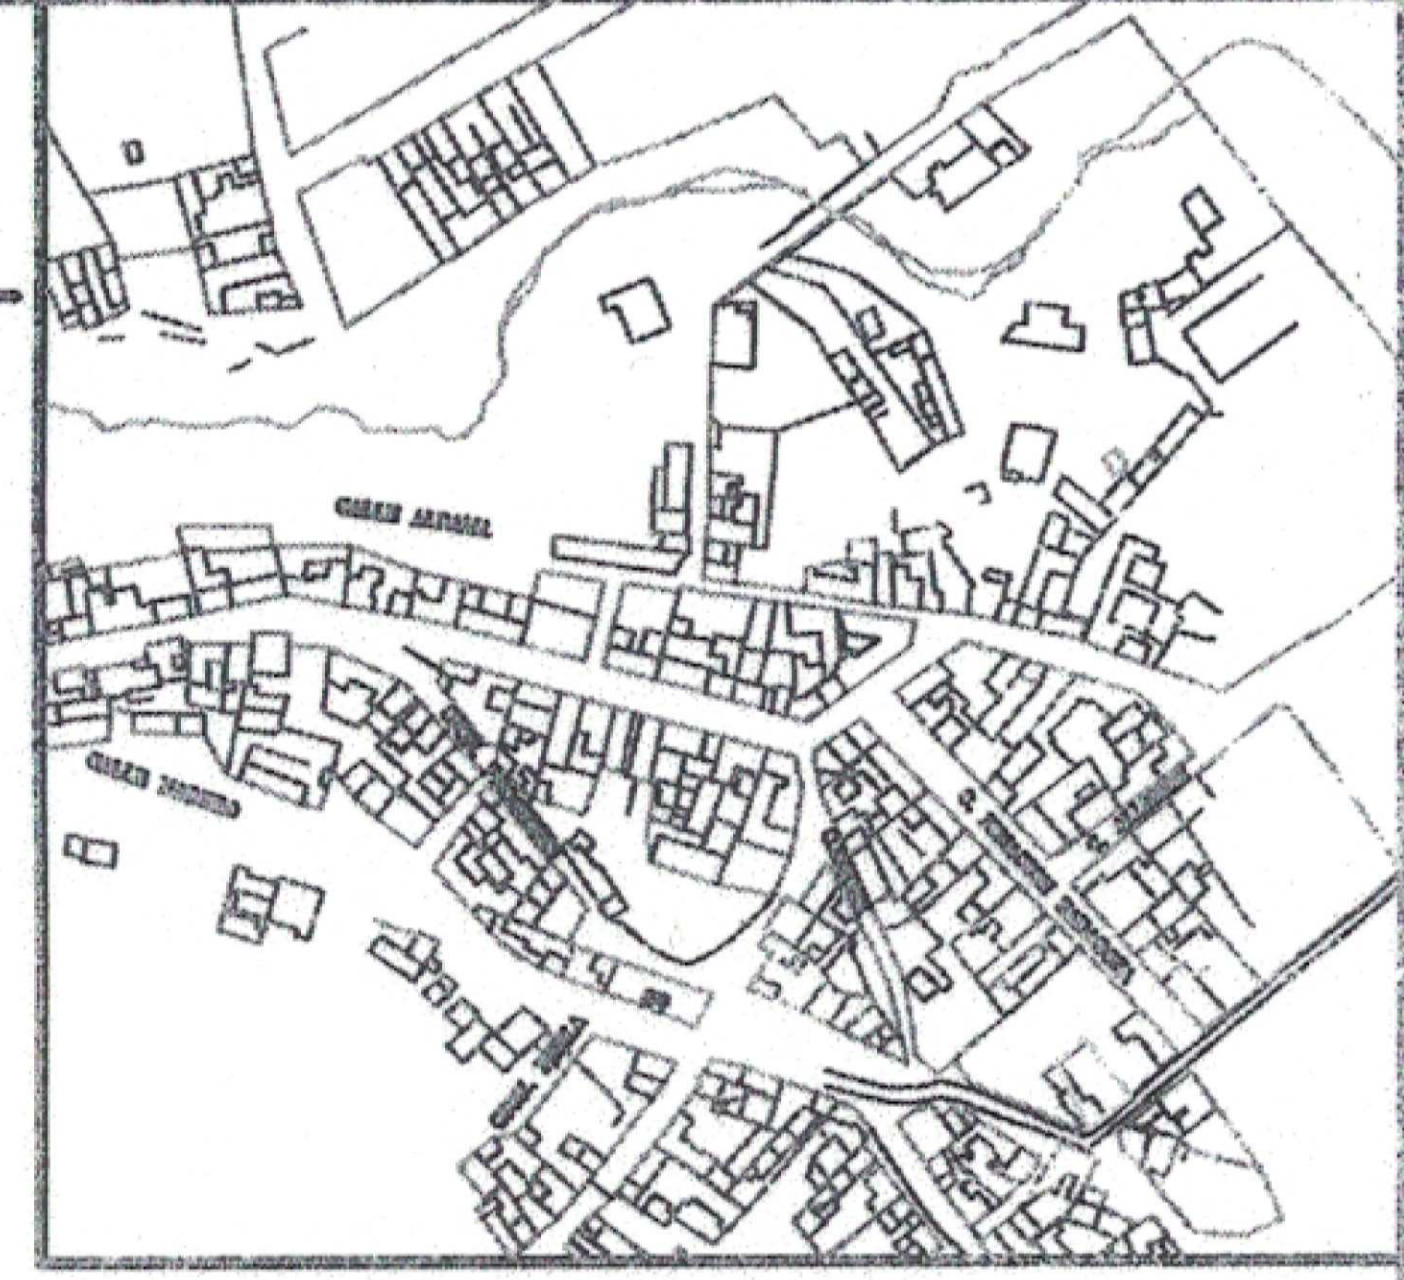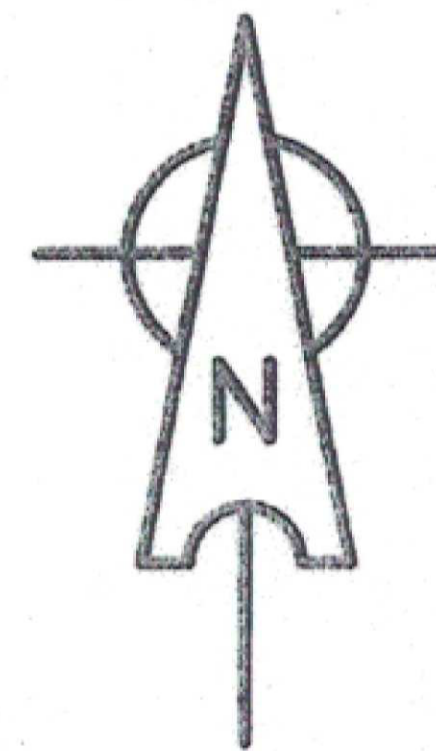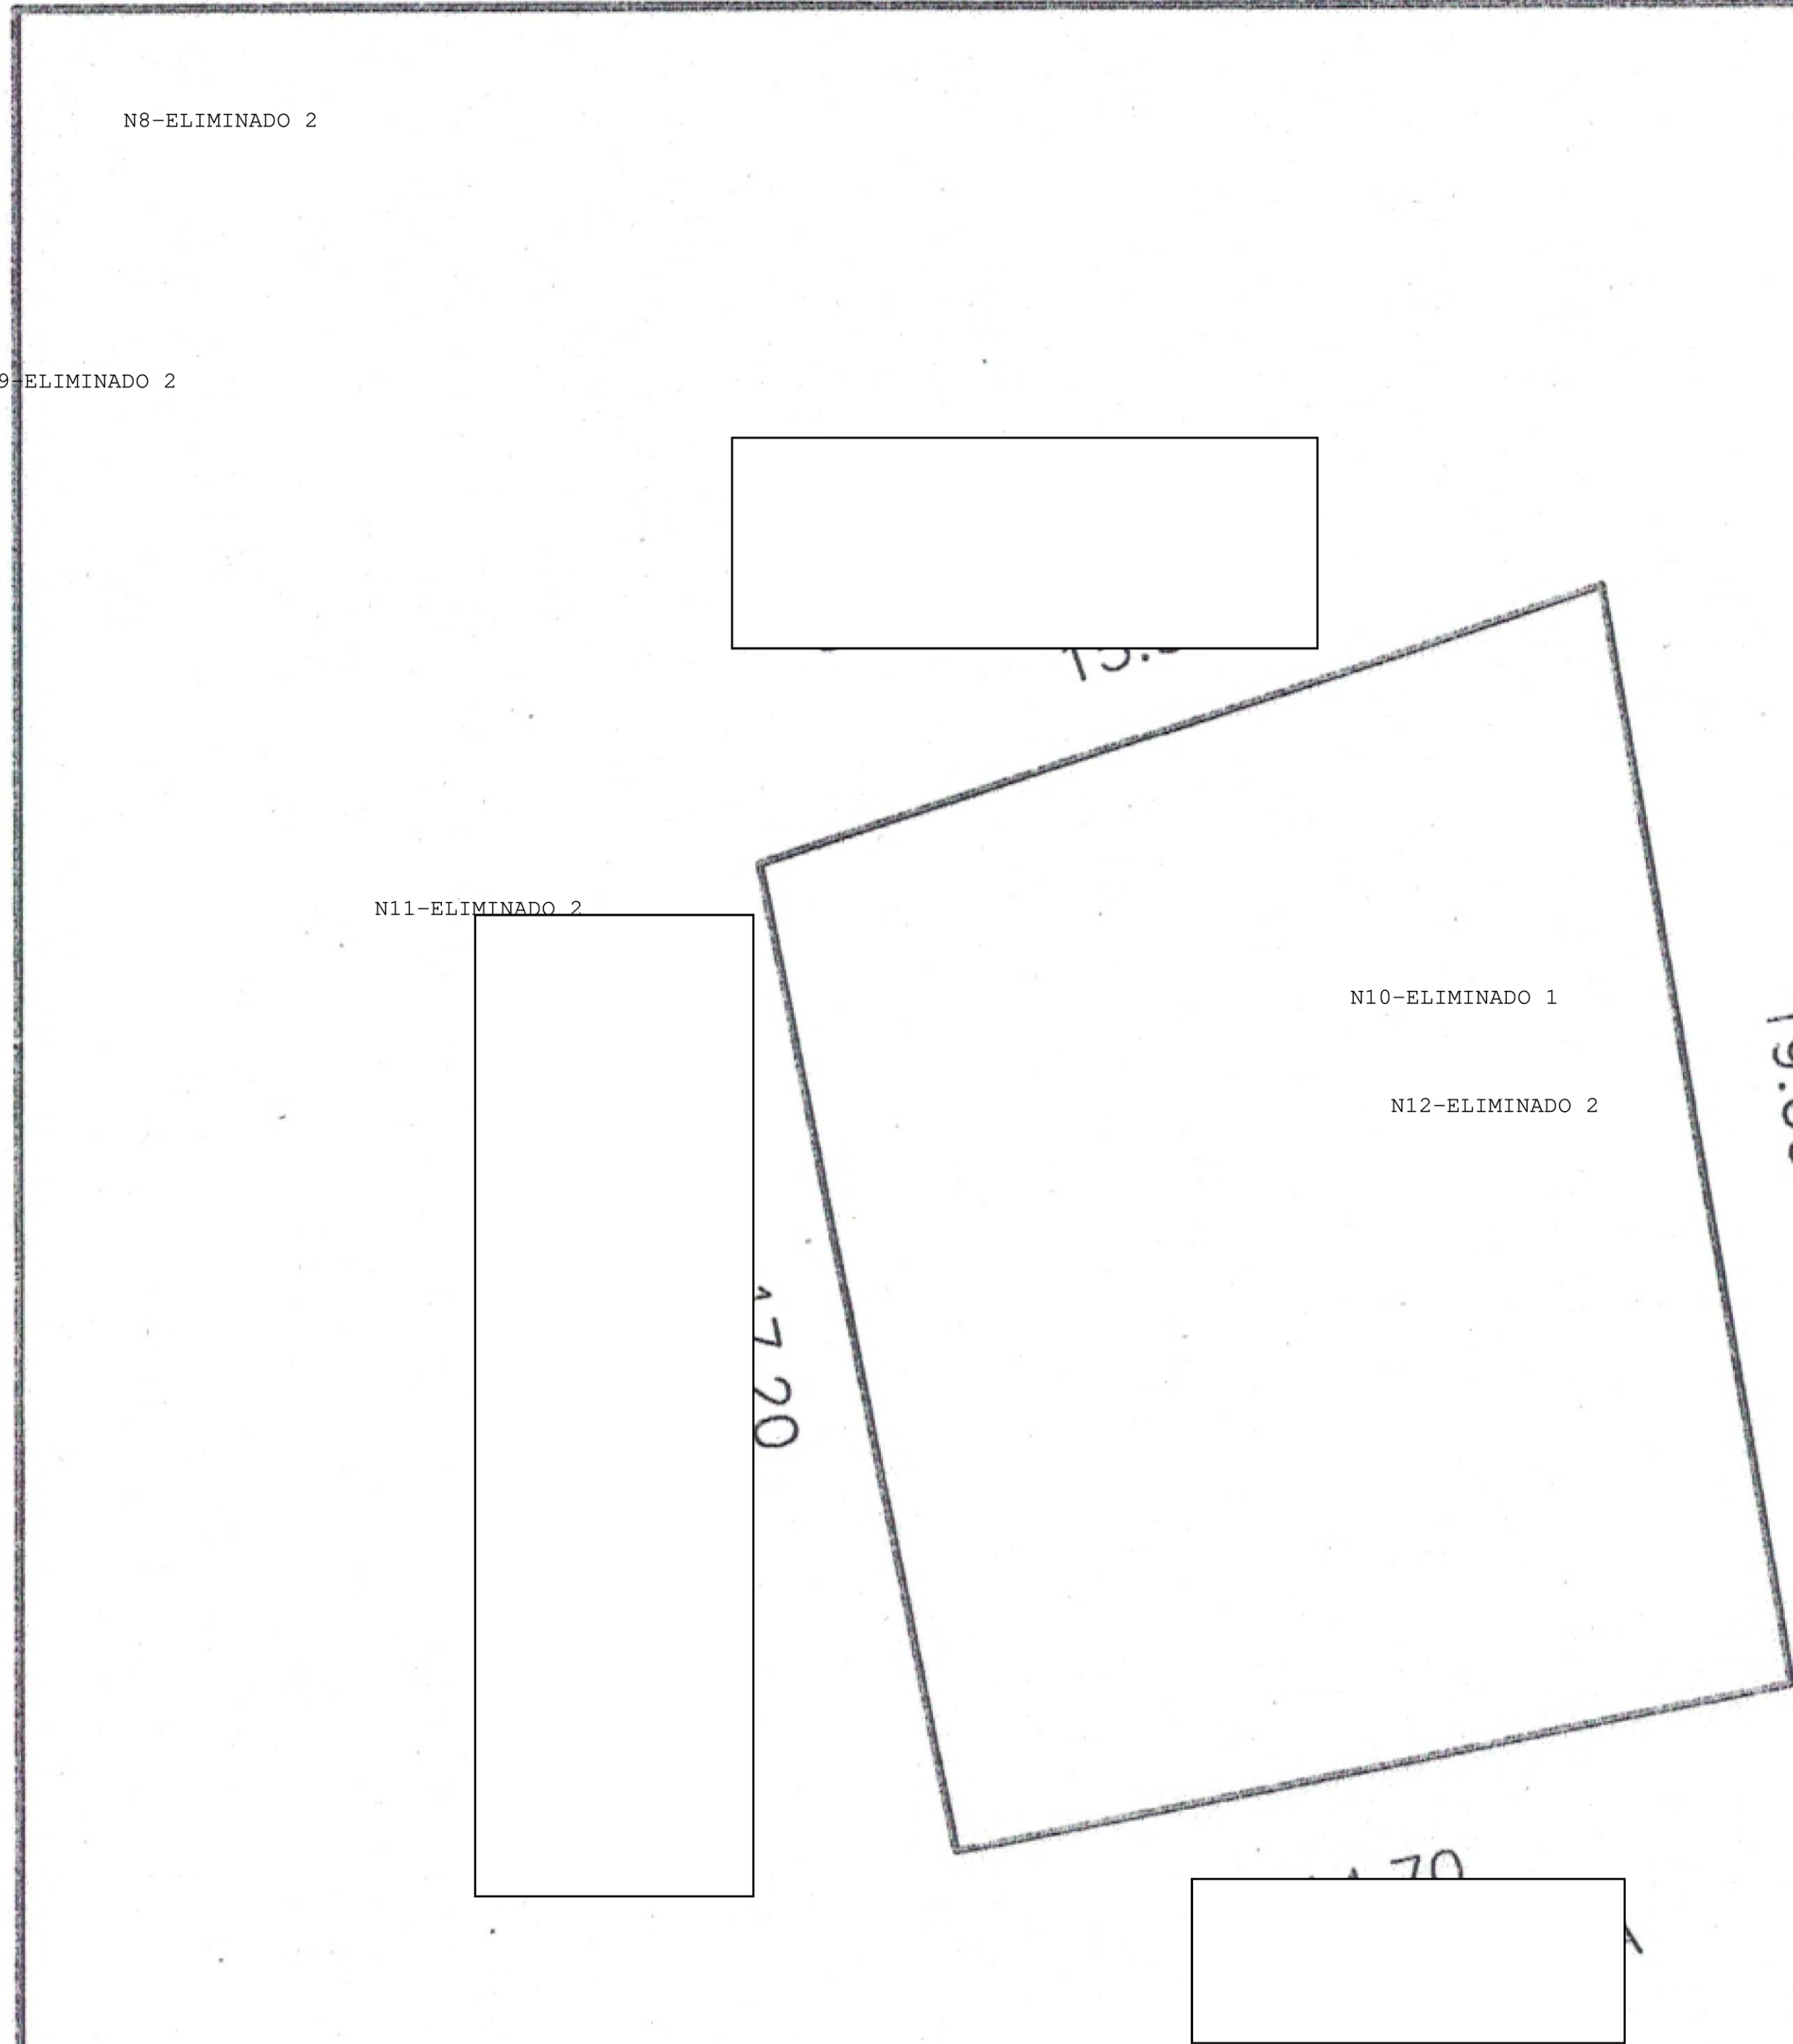


LOCALIZACION

SUPERFICIE TOTAL: 261.00 M<sup>2</sup>  
 SUPERFICIE CONST.:

PLANO	DE UN PREDIO URBANO
PROPIETARIO	
UBICACION	
MUNICIPIO	CONCEPCION DEL ORO, ZAC.
ESCALA	1 : 250
FECHA	JULIO 2023
CONCEPCION DEL ORO, ZACATECAS	

  
 GOBIERNO MUNICIPAL  
 CONCEPCION DEL ORO, ZAC.

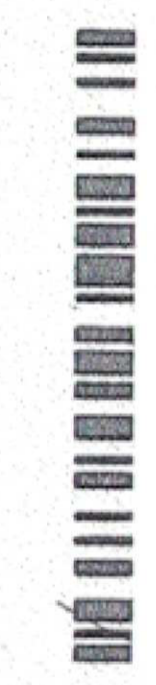

4418 4418 4418 4418 4418 4418 4418 4418





MUNICIPIO DE CONCEPCIÓN DEL ORO  
 CALLE ALLENDE N° , COLONIA CENTRO, C.P. 98200 TEL 842-4-24-  
 00-17 R.F.C. MCO850101MC3

FOLIO B 6305  
 8906

IMPUESTO	PREDIO URBANO					
# CUENTA	CUENTA ANT.	FECHA DE PAGO	PERIODO DE PAGO	CVE CATASTRAL ANT.	CUENTA PREDIAL	
07M00410	M00419001	2024-01-17	2024 - 2024	N14-ELIMINADO 72	N15-ELIMINADO 72	

UBICACION	N16-ELIMINADO 2	PROPIETARIO	N13-ELIMINADO 1
-----------	-----------------	-------------	-----------------

SUPERFICIE EN M2	CONSTR M2	BALDIO SIN BARRA	ZONA IMPUESTO	IMPUESTO M2	IMPORTE TERR
N17-ELIMINADO 72	0.0000		3	0.311220000	\$81.23


BLOQUE	TIPO CONST	USO	NIVEL	SUPERFICIE	IMPPTO. M2	IMPORTE CONST
1	B	H	1	50 M2	0.612066000	\$0.00



IMPORTE CON LETRA

TRESCIENTOS QUINCE PESOS 00/100 M.N.

OBSERVACIONES

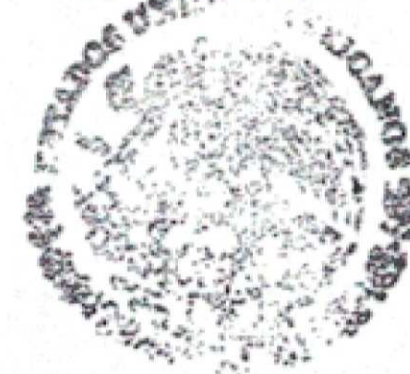

**TESORERÍA MUNICIPAL**  
 Concepción del Oro,  
 Zacatecas

+IMPTO PREDIAL	\$289.00
+CUOTA BALDIO	\$81.00
-BONIFICACION	\$55.00
+SAP	\$0.00
+RECARGO	\$0.00
-DESC. RECARGO	\$0.00
+ACTUALIZACION	\$0.00
+REZAGO	\$0.00
<b>TOTAL</b>	<b>\$315.00</b>

MARTHA CAJERO 7



**MUNICIPIO CONCEPCIÓN DEL ORO, ZAC.**

ALLENDE #21 R.F.C.MCO-850101-MC3

**TESORERÍA MUNICIPAL**  
LICENCIA DE CONSTRUCCION

Nº 0862

Registro No. \_\_\_\_\_


RECIBI la cantidad de \$ 969.56 ( NOVECIENTOS SESENTA Y NUEVE PESOS 56/100 MIN )

EXPEDIDO A: N18-ELIMINADO 1 LETRA MOMC R.F.C. \_\_\_\_\_

CONCEPTO: PAGO PERMISO DE CONSTRUCCION DE PREDIO URBANDO  
UBICADO EN ESTA CIUDAD, FUNDAMENTO EN EL ARTICULO 56  
FRACCION II Y V DE LA LEY DE INGRESOS MUNICIPALES  
2024 VIGENTE EN EL MUNICIPIO

CONCEPCION DEL ORO, ZAC. 7 DE FEBRERO DEL 2024

Tesorero Municipal

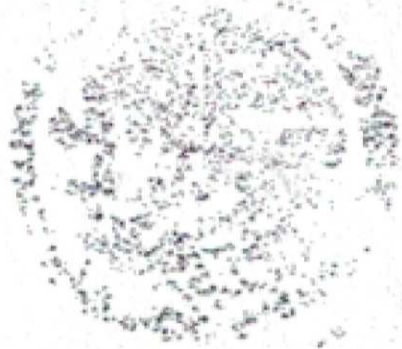

TOTAL

\$	
969.56	



## FUNDAMENTO LEGAL

- 1.- ELIMINADA la información correspondiente a una persona relacionada con un procedimiento administrativo, 1 párrafo de 1 renglón por ser información confidencial de conformidad con el Artículo 85 de la Ley de Transparencia y Acceso a la Información Pública del Estado de Zacatecas.
- 2.- ELIMINADA la información correspondiente a una persona relacionada con un procedimiento administrativo, 1 párrafo de 1 renglón por ser información confidencial de conformidad con el Artículo 85 de la Ley de Transparencia y Acceso a la Información Pública del Estado de Zacatecas.
- 3.- ELIMINADO el domicilio particular, 1 párrafo de 1 renglón por ser un dato personal de conformidad con el Artículo 85 de la Ley de Transparencia y Acceso a la Información Pública del Estado de Zacatecas.
- 4.- ELIMINADA la información correspondiente a una persona relacionada con un procedimiento administrativo, 1 párrafo de 1 renglón por ser información confidencial de conformidad con el Artículo 85 de la Ley de Transparencia y Acceso a la Información Pública del Estado de Zacatecas.
- 5.- ELIMINADA la información correspondiente a una persona relacionada con un procedimiento administrativo, 1 párrafo de 1 renglón por ser información confidencial de conformidad con el Artículo 85 de la Ley de Transparencia y Acceso a la Información Pública del Estado de Zacatecas.
- 6.- ELIMINADO el nombre completo, 1 párrafo de 1 renglón por ser un dato personal de conformidad con el Artículo 85 de la Ley de Transparencia y Acceso a la Información Pública del Estado de Zacatecas.
- 7.- ELIMINADA la información correspondiente a una persona relacionada con un procedimiento administrativo, 1 párrafo de 1 renglón por ser información confidencial de conformidad con el Artículo 85 de la Ley de Transparencia y Acceso a la Información Pública del Estado de Zacatecas.
- 8.- ELIMINADO el domicilio particular, 1 párrafo de 1 renglón por ser un dato personal de conformidad con el Artículo 85 de la Ley de Transparencia y Acceso a la Información Pública del Estado de Zacatecas.
- 9.- ELIMINADO el domicilio particular, 1 párrafo de 1 renglón por ser un dato personal de conformidad con el Artículo 85 de la Ley de Transparencia y Acceso a la Información Pública del Estado de Zacatecas.
- 10.- ELIMINADO el nombre completo, 1 párrafo de 1 renglón por ser un dato personal de conformidad con el Artículo 85 de la Ley de Transparencia y Acceso a la Información Pública del Estado de Zacatecas.
- 11.- ELIMINADO el domicilio particular, 1 párrafo de 1 renglón por ser un dato personal de conformidad con el Artículo 85 de la Ley de Transparencia y Acceso a la Información Pública del Estado de Zacatecas.
- 12.- ELIMINADO el domicilio particular, 1 párrafo de 1 renglón por ser un dato personal de conformidad con el Artículo 85 de la Ley de Transparencia y Acceso a la Información Pública del Estado de Zacatecas.
- 13.- ELIMINADO el nombre completo, 1 párrafo de 1 renglón por ser un dato personal de conformidad con el Artículo 85 de la Ley de Transparencia y Acceso a la Información Pública del Estado de Zacatecas.
- 14.- ELIMINADA la información correspondiente a una persona relacionada con un procedimiento administrativo, 1 párrafo de 1 renglón por ser información confidencial de conformidad con el Artículo 85 de la Ley de Transparencia y Acceso a la Información Pública del Estado de Zacatecas.
- 15.- ELIMINADA la información correspondiente a una persona relacionada con un procedimiento administrativo, 1 párrafo de 1 renglón por ser información confidencial de conformidad con el Artículo 85 de la Ley de Transparencia y Acceso a la Información Pública del Estado de Zacatecas.
- 16.- ELIMINADO el domicilio particular, 1 párrafo de 1 renglón por ser un dato personal de conformidad con el Artículo 85 de



## FUNDAMENTO LEGAL

la Ley de Transparencia y Acceso a la Información Pública del Estado de Zacatecas.

17.- ELIMINADA la información correspondiente a una persona relacionada con un procedimiento administrativo, 1 párrafo de 1 renglón por ser información confidencial de conformidad con el Artículo 85 de la Ley de Transparencia y Acceso a la Información Pública del Estado de Zacatecas.

18.- ELIMINADO el nombre completo, 1 párrafo de 1 renglón por ser un dato personal de conformidad con el Artículo 85 de la Ley de Transparencia y Acceso a la Información Pública del Estado de Zacatecas.