

“2024. Año de la Paz en Zacatecas”

A QUIEN CORRESPONDA:

EL Municipio de Concepción del Oro a través de la dirección de obras y servicios públicos,

Autoriza Licencia de Construcción para la Ampliación de N2-ELIMINADO 1, **ubicada en la Calle** N1-ELIMINADO 2 **en éste Municipio de Concepción del Oro, Zac., con una superficie de 355.75 M², trabajos consistentes en:**

- **General:** Ampliación del local (21.3 M²), ocupando el área del cajón No. 9 para utilizar como bodega
- **Exteriores:** Pintura de fachada, Guarniciones y Cajones de Estacionamiento, Limpieza de Panel de Aluminio
- **Interiores:** Actualización de imagen a interior (Cambio de Textura de Muros, Pintura, Instalación de Viniles y Cambio de Piso a Porcelanato)
- **Bodega:** Mantenimiento a pisos y muros
- **Azotea:** se contempla limpieza de área

N3-ELIMINADO 1

Se extiende la presente Licencia para los fines y usos legales que al interesado convengan en la ciudad de Concepción del Oro, Zac., a los veintidós días del mes de Abril del año Dos Mil Veinticuatro.


Atentamente:

C. ING. ERIK GIBRAN ESPINOZA LUGO
DIRECTOR DE OBRAS Y SERVICIOS PUBLICOS
Ayuntamiento 2021-2024

Nota aclaratoria: La presente Licencia de Construcción tiene una vigencia de tres (3) meses a partir de la fecha de expedición del documento.

ALLENDE NUM.21 C.P 98200
CONCEPCION DEL ORO,ZAC.
TEL 842-424-0017 y 842-424-0233
AyuntamientoCDO21.24@Gmail.com



IMPUESTO PREDIO URBANO

# CUENTA	CUENTA ANT.	FECHA DE PAGO	PERIODO DE PAGO	CVE CATASTRAL ANT.	CUENTA PREDIAL
07G00407	G00453001	2024-03-07	2024 - 2024	N6-ELIMINADO 2	N7-ELIMINADO 2

UBICACION	PROPIETARIO
N4-ELIMINADO 2	N5-ELIMINADO 1

SUPERFICIE EN M2	CONSTR M2	ZONA IMPUESTO	IMPUESTO M2	IMPORTE TERR
355.7500	237.0000	4	0.705705000	\$251.05



BLOQUE	TIPO CONST	USO	NIVEL	SUPERFICIE	IMPTO. M2	IMPORTE CONST
1	B	H	1	237 M2	0.640563000	\$151.81

IMPORTE CON LETRA

SEISCIENTOS OCHENTA Y CUATRO PESOS 00/100 M.N.

OBSERVACIONES


TESORERÍA MUNICIPAL
 Concepción del Oro,
 2024-03-07
 FIRMA Y SELLO

+IMPTO PREDIAL	\$62
+CUOTA BALDIO	\$
-BONIFICACION	\$
+SAP	\$6
+RECARGO	\$
-DESC. RECARGO	\$
+ACTUALIZACION	\$
+REZAGO	\$
TOTAL	\$68


GLORIA_CAJERO_7

N8-ELIMINADO 2

MUNICIPIO: CONCEPCION DEL ORO, ZAC.

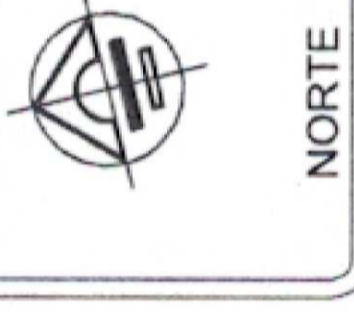

N9-ELIMINADO 2

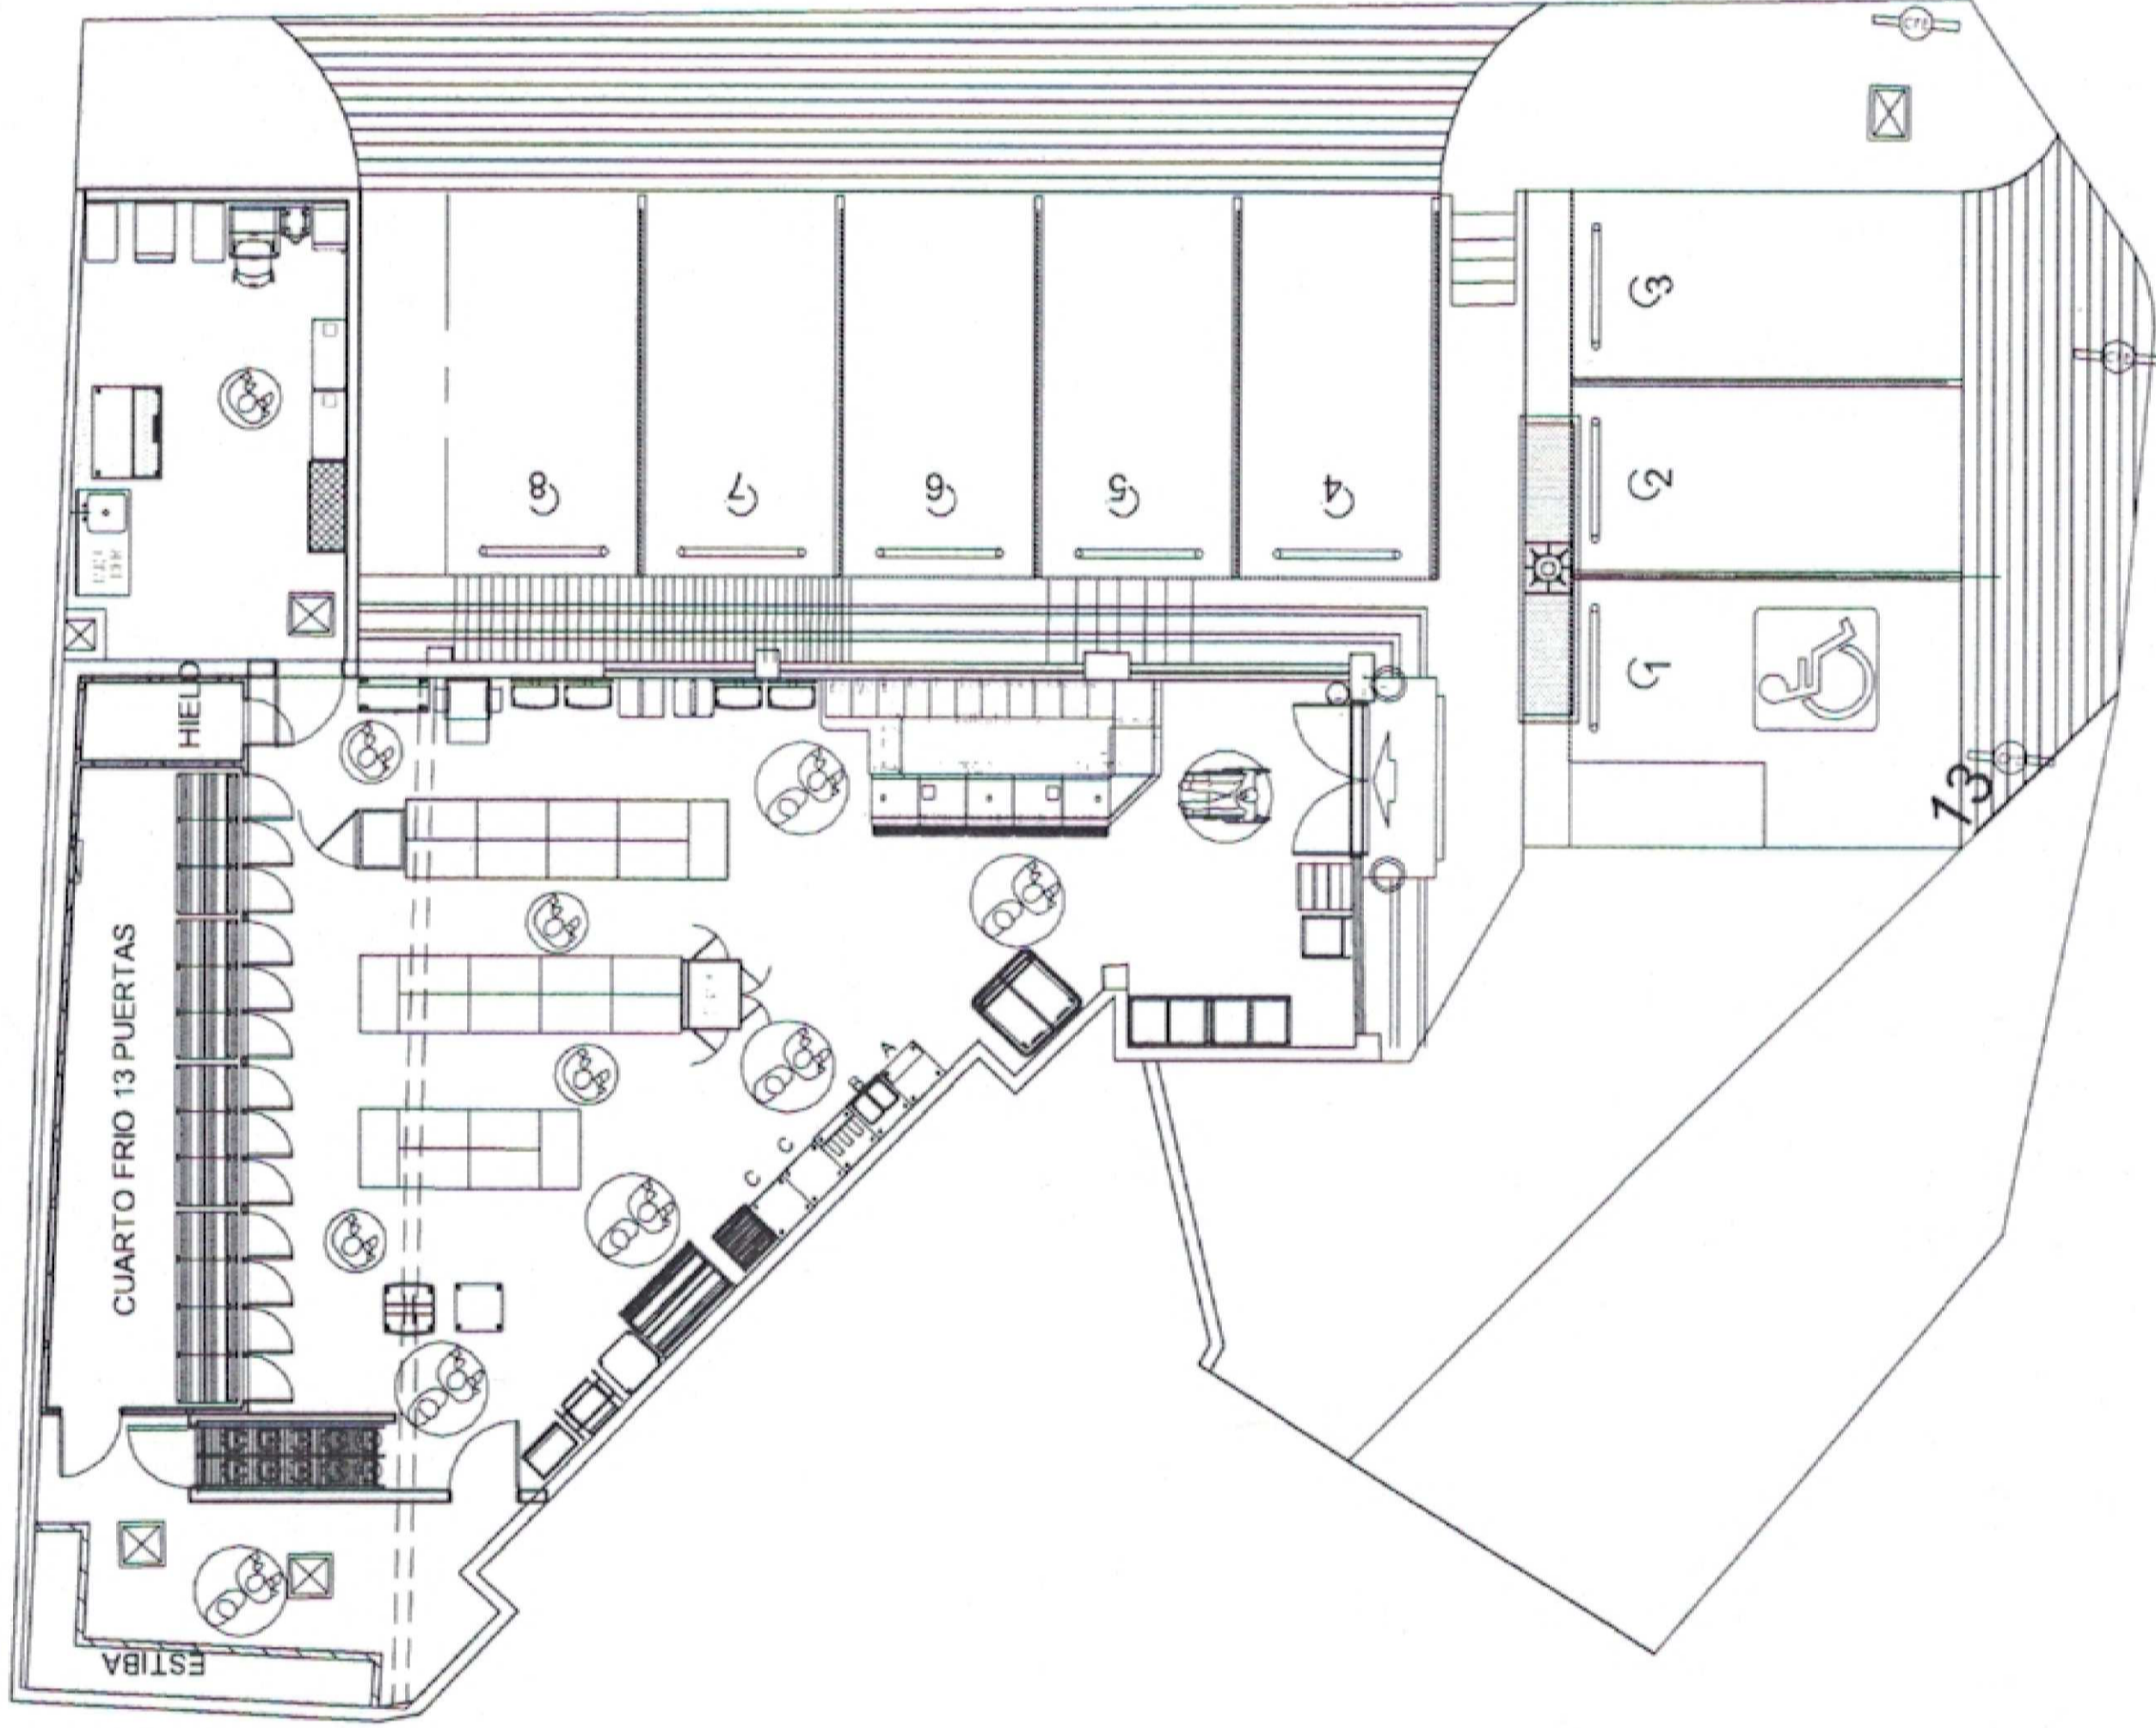

N10-ELIMINADO 2

TIPO/SUPTO UBICACION		DENSIDAD/BARRIO C
SEG. MAESTRO	HOGAR REUNION	
P. HOGAR	HOGAR ALTO	
P. COMIDA	COMIDA ALTO	
P. DESAYUNO	DESAYUNO ALTO	
CONCEPTO DIFER.	NA	

AREAS	
TERRENO TOTAL	355.55 M2
TERRENO OXXO	355.55 M2
LOCAL C/MARQUESINA	196.49 m ²
LOCAL C/MARQUESINA	181.77 m ²
PISO DE VENTA	105.28 m ²
BODEGA	38.41 m ²
CUARTO FRIO	23.20 m ²
BANQUETA	55.80 m ²
RAMPA DE ACCESO	51.06 m ²
BANQUETA MUNICIPAL	21.42 m ²
AREA VERDE	0.00 m ²
AREA ABSORCION	0.00 m ²
ESTACIONAMIENTO	117.90 m ²
MUROS	14.88 m ²
Nº. DE CAJONES	8

MUEBLES DE CHECKOUT	7
MUEBLES DE FF	6
TRAMOS DE GONDOLA	20
EXHIBIDORES DE PV	21

AREAS	
HABITAR	7.39 M2
ALMACENAR	6.75 M2
OPERAR	4.30 M2
CIRCULACIONES	67.32 M2

	CAMBIO DE NIVEL DE PLAFON
	CAMBIO DE NIVEL DE PISO
	ALTURA LIBRE DE PISO A PLAFON
	NIVEL DE PISO TERMINADO

IDENTIFICADOR DE ARTICULOS	
1-ROLLER GRANDE ART. 6172	FAST FOOD
2-QUESENA ART. 6172	
3-CONDOMINERIO ESCALONADO ART. 12059	
4-MICROONDAS ART. 3984	
5-MOLINO PARA CAFE	
6-PORTAVASOS CILINDRICO ART. 12607	
7-PORTAVASOS CILINDRICO ART. 5479	
8-PORTAVASOS CILINDRICO ART. 5479	
9-CAPUCHINERA PIC	CHECK OUT

1-EXHIBIDOR VENTA SAGERIDA ART. 22128
2-AMBI EXHIBIDOR PARA ENCIENDEDORES ART. 22696
3-EXHIBIDOR DE CIGARROS ART. 30166
4-EXHIBIDOR DE CIGARROS ART. 30166
5-EXHIBIDOR DE TECNOLOGIA ART. 23756
6-EXHIBIDOR MEK ACRILICO ART. 3282
7-EXHIBIDOR CHECKOUT SALDAZO ART. 27048
8-EXHIBIDOR CHECKOUT SALDAZO ART. 27048
9-EXHIBIDOR MENU SERVICIOS ART. 21922

DATOS GENERALES	DATOS EXCEDENTE	CROQUIS LOCALIZACION	ARBOLES	ESCALA
TIPO CONS: REMODELACION	ÁREA TOTAL EXC. 0.00			1 : 200
E. EXP: N/A	ÁREA DE LOCAL 0.00			H. PISO DE VENTA
	ESTACIONAMIENTO 0.00			MARGEN P. \$ 283,122.38
	BANQUETA 0.00			VENTA P. \$ 896,640.80
ARCHIVO: CONCHA CENTRO CH... 08/12/2022 10:02:31 a. m.				

N11-ELIMINADO 1

MUNICIPIO CONCEPCION DEL ORO

RFC: MCO850101MC3

EXPEDIDO EN: 98200

FECHA	FACTURA
2024-05-02T12:56:22	A 4701

FOLIO FISCAL:
B52CF32D-36A1-4540-8873-24853E575169

DATOS EMISOR

N13-ELIMINADO 1

DATOS RECEPTOR

N12-ELIMINADO 1

TIPO DE COMPROBANTE	FORMA DE PAGO	MONEDA	TIPO DE CAMBIO
Ingreso	02 - Cheque nominativo	MXN - Peso Mexicano	

Cantidad	U Medida	Descripción	V Unitario	Impuestos	Importe
1	E48 - SERVICIO	01010101 - PAGO EXPEDICION DE PERMISO DE REMODELACION EN EL PREDIO URBANO UBICADO EN ESTA CIUDAD FUNDAMENTO EN SECCION OCTAVA, ARTICULO 56 FRACCION X DE LA LEY DE INGRESOS MUNICIPALES 2024 VIGENTE EN EL MUNICIPIO.	9815.00	02 Sí objeto de impuesto 002 - Exento	9815.00

SubTotal \$	9,815.00
Total \$	9,815.00

CANTIDAD CON LETRA : NUEVE MIL OCHOCIENTOS QUINCE PESOS 00/100 MXN

FECHA TIMBRADO: 2024-05-02T12:58:23
No de Serie del Certificado del SAT:00001000000705928441
METODO PAGO:PUE - Pago en una sola exhibición

Condiciones de Pago:

Sello Digital del CFDI

KCea2VH28aHBtSN8z+1lb/515BfDpmShi4KzddNBkC2NBDd7Mcp89Aun8ooYdvmj7v3hg4eRUhA0JYowm1IG1NAJGB+UOPoW/ry6Fem4QTBk+0DRkFpPYCytM2u7DT34dX9fc8ylcQ/MLi1EBnG4I3j5PApSY3lvp+NPNJ++AnTnKLh27pI9uP74cmPQSSPTggRZAesuhdJ1xrdWC/EOWapkZs6fr9YaskhWDyUKUPrWNZNbnFZ3AE8uKZPbMoYikXIB9nVZJdf+64MdpiBIU+yYsc3jilnikCCuhQdo9h5S+sjgButgoHSUteEtw3slYIM7iygELk/JDLkhrwXw==

Sello Digital del SAT

SHQU4vV77ipMSMTN9g41ENsRKSvdYVwHRyeV+kXjboYEnW3ckdBhytMY8wRFhgBrbZQhGTRVmeLhRdo7x8QV2bh6pp9PoB8ZWsKGN8iCaNB2Ehh+syPZ/kvFbmb4LDHe2eCFVYJ7fiWz6KO8rDEebdqTPbnDsmnT3v3hlvRWKXGx+Lvh1ZjcYpBIL4/CSFr/H9sSa40AxusFrLDIEHXbesMF580LxykykxIw1OafsnpxMQTJfnz5D9z2BwNBdg4AaZxbb/+V2UnFJsOHYQeY/AU4K3XFHPBU1ZDXsgzCIDIO/mKhlfSF9u3rWBryf2/BbhfcUMmfsDMCWAD/zgQ==

Cadena Original del complemento de certificación digital del SAT

||1.1|B52CF32D-36A1-4540-8873-24853E575169|2024-05-02T12:58:23|PPD101129EA3|KCea2VH28aHBtSN8z+1lb/515BfDpmShi4KzddNBkC2NBDd7Mcp89Aun8ooYdvmj7v3hg4eRUhA0JYowm1IG1NAJGB+UOPoW/ry6Fem4QTBk+0DRkFpPYCytM2u7DT34dX9fc8ylcQ/MLi1EBnG4I3j5PApSY3lvp+NPNJ++AnTnKLh27pI9uP74cmPQSSPTggRZAesuhdJ1xrdWC/EOWapkZs6fr9YaskhWDyUKUPrWNZNbnFZ3AE8uKZPbMoYikXIB9nVZJdf+64MdpiBIU+yYsc3jilnikCCuhQdo9h5S+sjgButgoHSUteEtw3slYIM7iygELk/JDLkhrwXw==|00001000000705928441||



Este documento es una representación impresa de un CFDI

FUNDAMENTO LEGAL

- 1.- ELIMINADO el domicilio particular, 1 párrafo de 1 renglón por ser un dato personal de conformidad con el Artículo 85 de la Ley de Transparencia y Acceso a la Información Pública del Estado de Zacatecas.
- 2.- ELIMINADO el nombre completo, 1 párrafo de 1 renglón por ser un dato personal de conformidad con el Artículo 85 de la Ley de Transparencia y Acceso a la Información Pública del Estado de Zacatecas.
- 3.- ELIMINADO el nombre completo, 1 párrafo de 1 renglón por ser un dato personal de conformidad con el Artículo 85 de la Ley de Transparencia y Acceso a la Información Pública del Estado de Zacatecas.
- 4.- ELIMINADO el domicilio particular, 1 párrafo de 1 renglón por ser un dato personal de conformidad con el Artículo 85 de la Ley de Transparencia y Acceso a la Información Pública del Estado de Zacatecas.
- 5.- ELIMINADO el nombre completo, 1 párrafo de 1 renglón por ser un dato personal de conformidad con el Artículo 85 de la Ley de Transparencia y Acceso a la Información Pública del Estado de Zacatecas.
- 6.- ELIMINADO el domicilio particular, 1 párrafo de 1 renglón por ser un dato personal de conformidad con el Artículo 85 de la Ley de Transparencia y Acceso a la Información Pública del Estado de Zacatecas.
- 7.- ELIMINADO el domicilio particular, 1 párrafo de 1 renglón por ser un dato personal de conformidad con el Artículo 85 de la Ley de Transparencia y Acceso a la Información Pública del Estado de Zacatecas.
- 8.- ELIMINADO el domicilio particular, 1 párrafo de 1 renglón por ser un dato personal de conformidad con el Artículo 85 de la Ley de Transparencia y Acceso a la Información Pública del Estado de Zacatecas.
- 9.- ELIMINADO el domicilio particular, 1 párrafo de 1 renglón por ser un dato personal de conformidad con el Artículo 85 de la Ley de Transparencia y Acceso a la Información Pública del Estado de Zacatecas.
- 10.- ELIMINADO el domicilio particular, 1 párrafo de 1 renglón por ser un dato personal de conformidad con el Artículo 85 de la Ley de Transparencia y Acceso a la Información Pública del Estado de Zacatecas.
- 11.- ELIMINADO el nombre completo, 1 párrafo de 1 renglón por ser un dato personal de conformidad con el Artículo 85 de la Ley de Transparencia y Acceso a la Información Pública del Estado de Zacatecas.
- 12.- ELIMINADO el nombre completo, 1 párrafo de 1 renglón por ser un dato personal de conformidad con el Artículo 85 de la Ley de Transparencia y Acceso a la Información Pública del Estado de Zacatecas.
- 13.- ELIMINADO el nombre completo, 1 párrafo de 1 renglón por ser un dato personal de conformidad con el Artículo 85 de la Ley de Transparencia y Acceso a la Información Pública del Estado de Zacatecas.