



DIRECCION DE OBRAS PÚBLICAS

ADMINISTRACION 2021-2024

Oficio No. 02211

Expediente No. 0102211

Asunto: **Se Autoriza Subdivisión.-**

19 de Febrero de 2024

N1-ELIMINADO 1

N2-ELIMINADO 2

MUNICIPIO CONCEPCION DEL ORO, ZAC.

Con fundamento en los artículos 229, 232 y 234, del Código Urbano vigente en el Estado, comunico a Ustedes, que el Municipio de Concepción del Oro, a través de la Dirección de Obras y Servicios Públicos **AUTORIZA LA SUBDIVISION DE UNA FRACCION DE SU PREDIO URBANO UBICADO EN** N3-ELIMINADO 2 **MUNICIPIO CONCEPCION DEL ORO, ZAC., CON UNA SUPERFICIE TOTAL DE** N4-ELIMINADO 72, una vez que hemos recibido copia de los recibos de pago por los derechos que causa la presente autorización. Quedando una superficie restante de N5-ELIMINADO 72

Medidas y colindancias de la superficie total:

N6-ELIMINADO 72

Medidas y colindancias de la superficie a subdividir:

N7-ELIMINADO 72

Hoja 1 de 2

ALLENDE NÚM. 21 COL. CENTRO 98200
TEL. (01-842) 42 400 17 y 42 402 33
CONCEPCIÓN DEL ORO, ZAC

DIRECCION DE OBRAS
PÚBLICAS

ADMINISTRACION 2021-2024

Oficio No. 02211
Expediente No. 0102211
Asunto: **Se Autoriza Subdivisión.**

19 de Febrero de 2024

Hoja 2 de 2

ATENTAMENTE:



EL PRESIDENTE MUNICIPAL

PROFR. JOSE LUIS MARTINEZ LOPEZ

PRESIDENCIA MUNICIPAL
Concepción del Oro, Zac.
Gobierno Municipal 2021-2024



EL DIRECTOR DE OBRAS Y SERV. PUBLICOS

ING. ERIK GIBRAN ESPINOZA LUGO

OBRAS PÙBLICAS
Concepción del Oro, Zac.
Gobierno Municipal 2021-2024

Copias para:

C. Arq. Guillermo Carrillo Pasillas.- Secretaría de Obras Públicas.- Zacatecas, Zac.

C. Ing. Laura Elvira Bermúdez Valdéz.- Secretaria de Desarrollo Urbano, Vivienda y Ordenamiento Territorial.- Zacatecas. Zac.

C. M.I. Juan Martín Acevedo Chávez.- Director de Catastro y Registro Público.- Zacatecas, Zac.

Dirección de Catastro.- Municipio de Concepción del Oro, Zac.

Archivo.

Nota Relevante: La presente Autorización tiene una vigencia de un (1) año a partir de la fecha de expedición del documento.



PLANO AUTORIZADO MEDIANTE OFICIO No. 02211, DE FECHA 19 DE FEBRERO DE 2024

N8-ELIMINADO 2




N9-ELIMINADO 2

C. PROFR. JOSE LUIS MARTINEZ LOPEZ
PRESIDENTE MUNICIPAL

N10-ELIMINADO 2



PRESIDENCIA MUNICIPAL
Concepción del Oro, Zac.
Ayuntamiento 2021-2024

N11-ELIMINADO 1

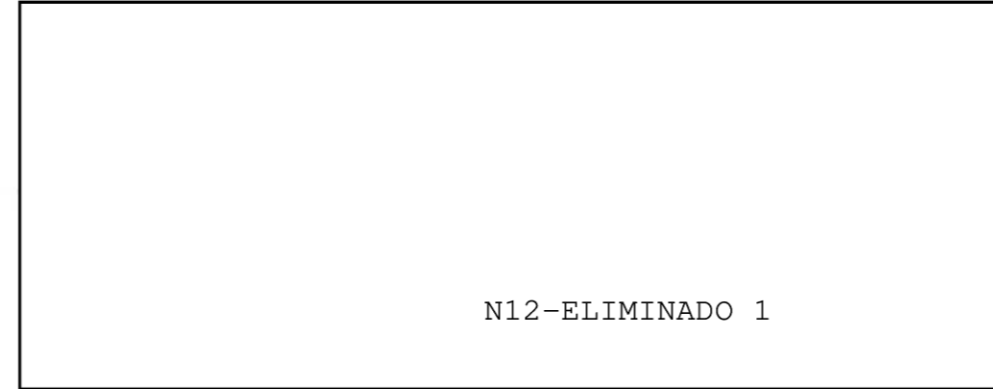

N12-ELIMINADO 1

N13-ELIMINADO 2

 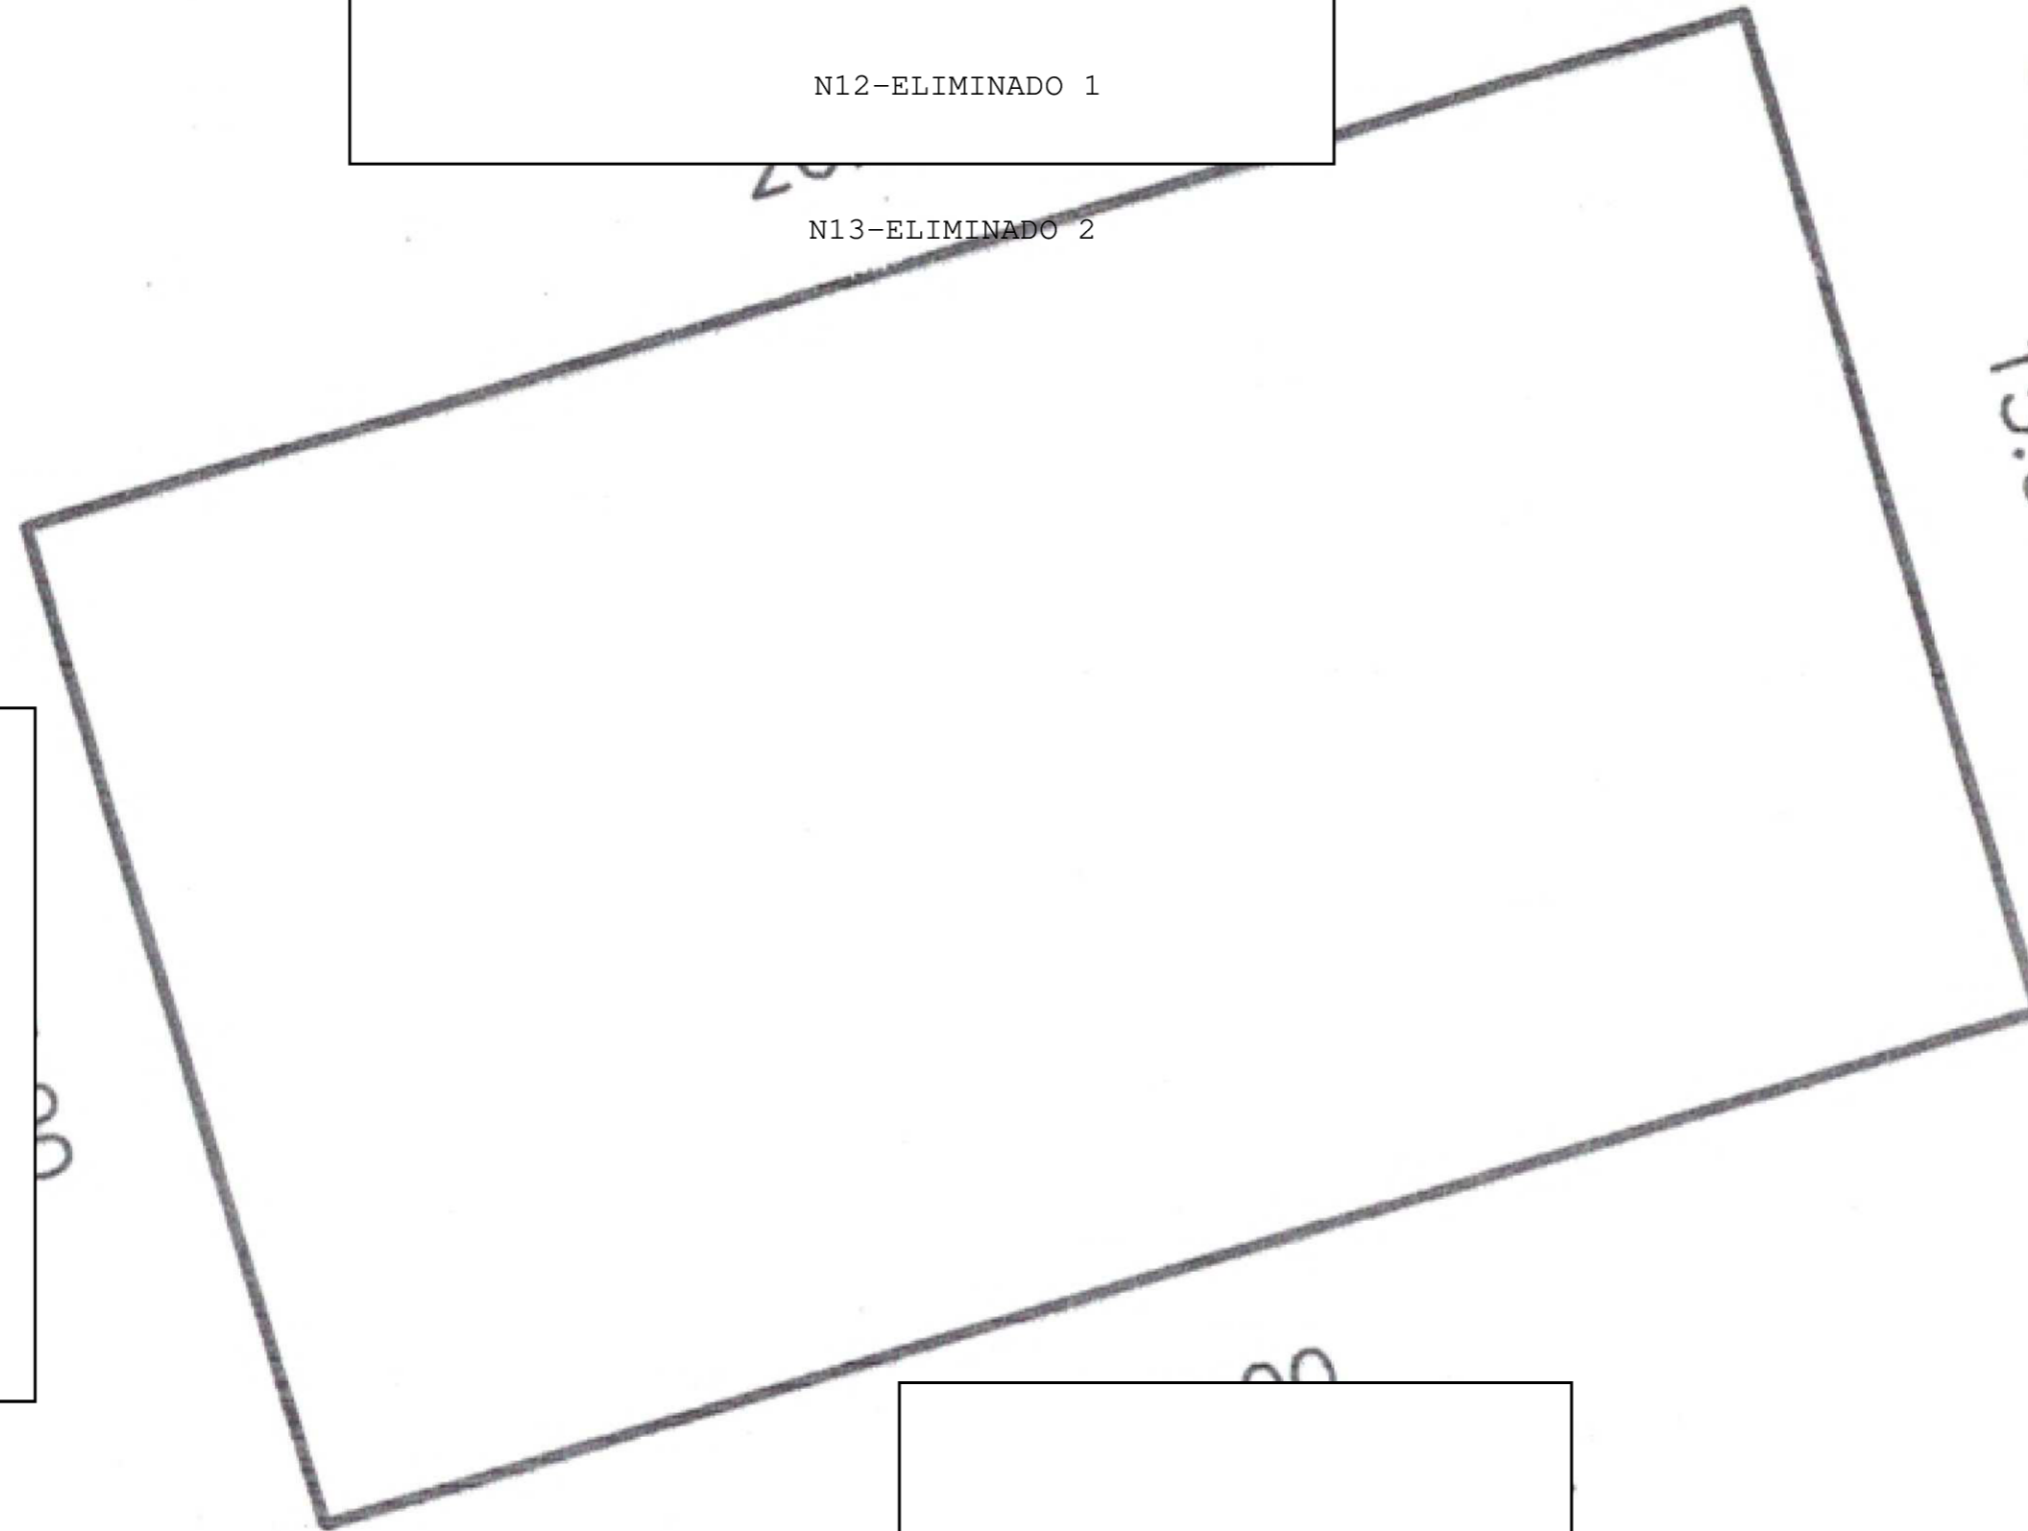

LOCALIZACION

SUPERFICIE TOTAL : 390.00 M²
SUPERFICIE CONSTR: 390.00 M²




OBRAS PUBLICAS

ING. ERIK GIBRAN ESPINOZA LUGO
DIRECTOR DE OBRAS Y SERVICIOS PUBLICOS

PLANO	DE UN PREDIO URBANO
PROPIETARIO	
UBICACION	
MUNICIPIO:	CONCEPCION DEL ORO, ZAC.
ESCALA	1: 300
FECHA	FEBRERO 2024
CONCEPCION DEL ORO, ZACATECAS	

PLANO AUTORIZADO MEDIANTE OFICIO No. 02211, DE FECHA 19 DE FEBRERO DE 2024

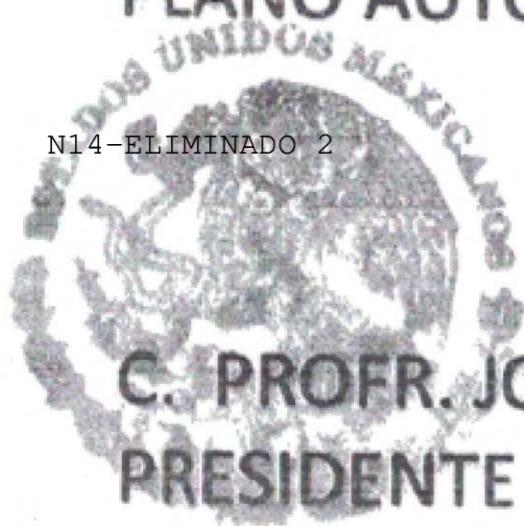

C. PROFR. JOSE LUIS MARTINEZ LOPEZ
PRESIDENTE MUNICIPAL

PRESIDENCIA MUNICIPAL
Concepción del Oro, Z.
Ayuntamiento 2021-2024




N17-ELIMINADO 2



LOCALIZACION

SUPERFICIE TOTAL : 390.00 M²
 SUPERFICIE F - 2 : 97.50 M²
 (a subdividir)
 SUPERFICIE F - 1 : 292.50 M²
 (restante)

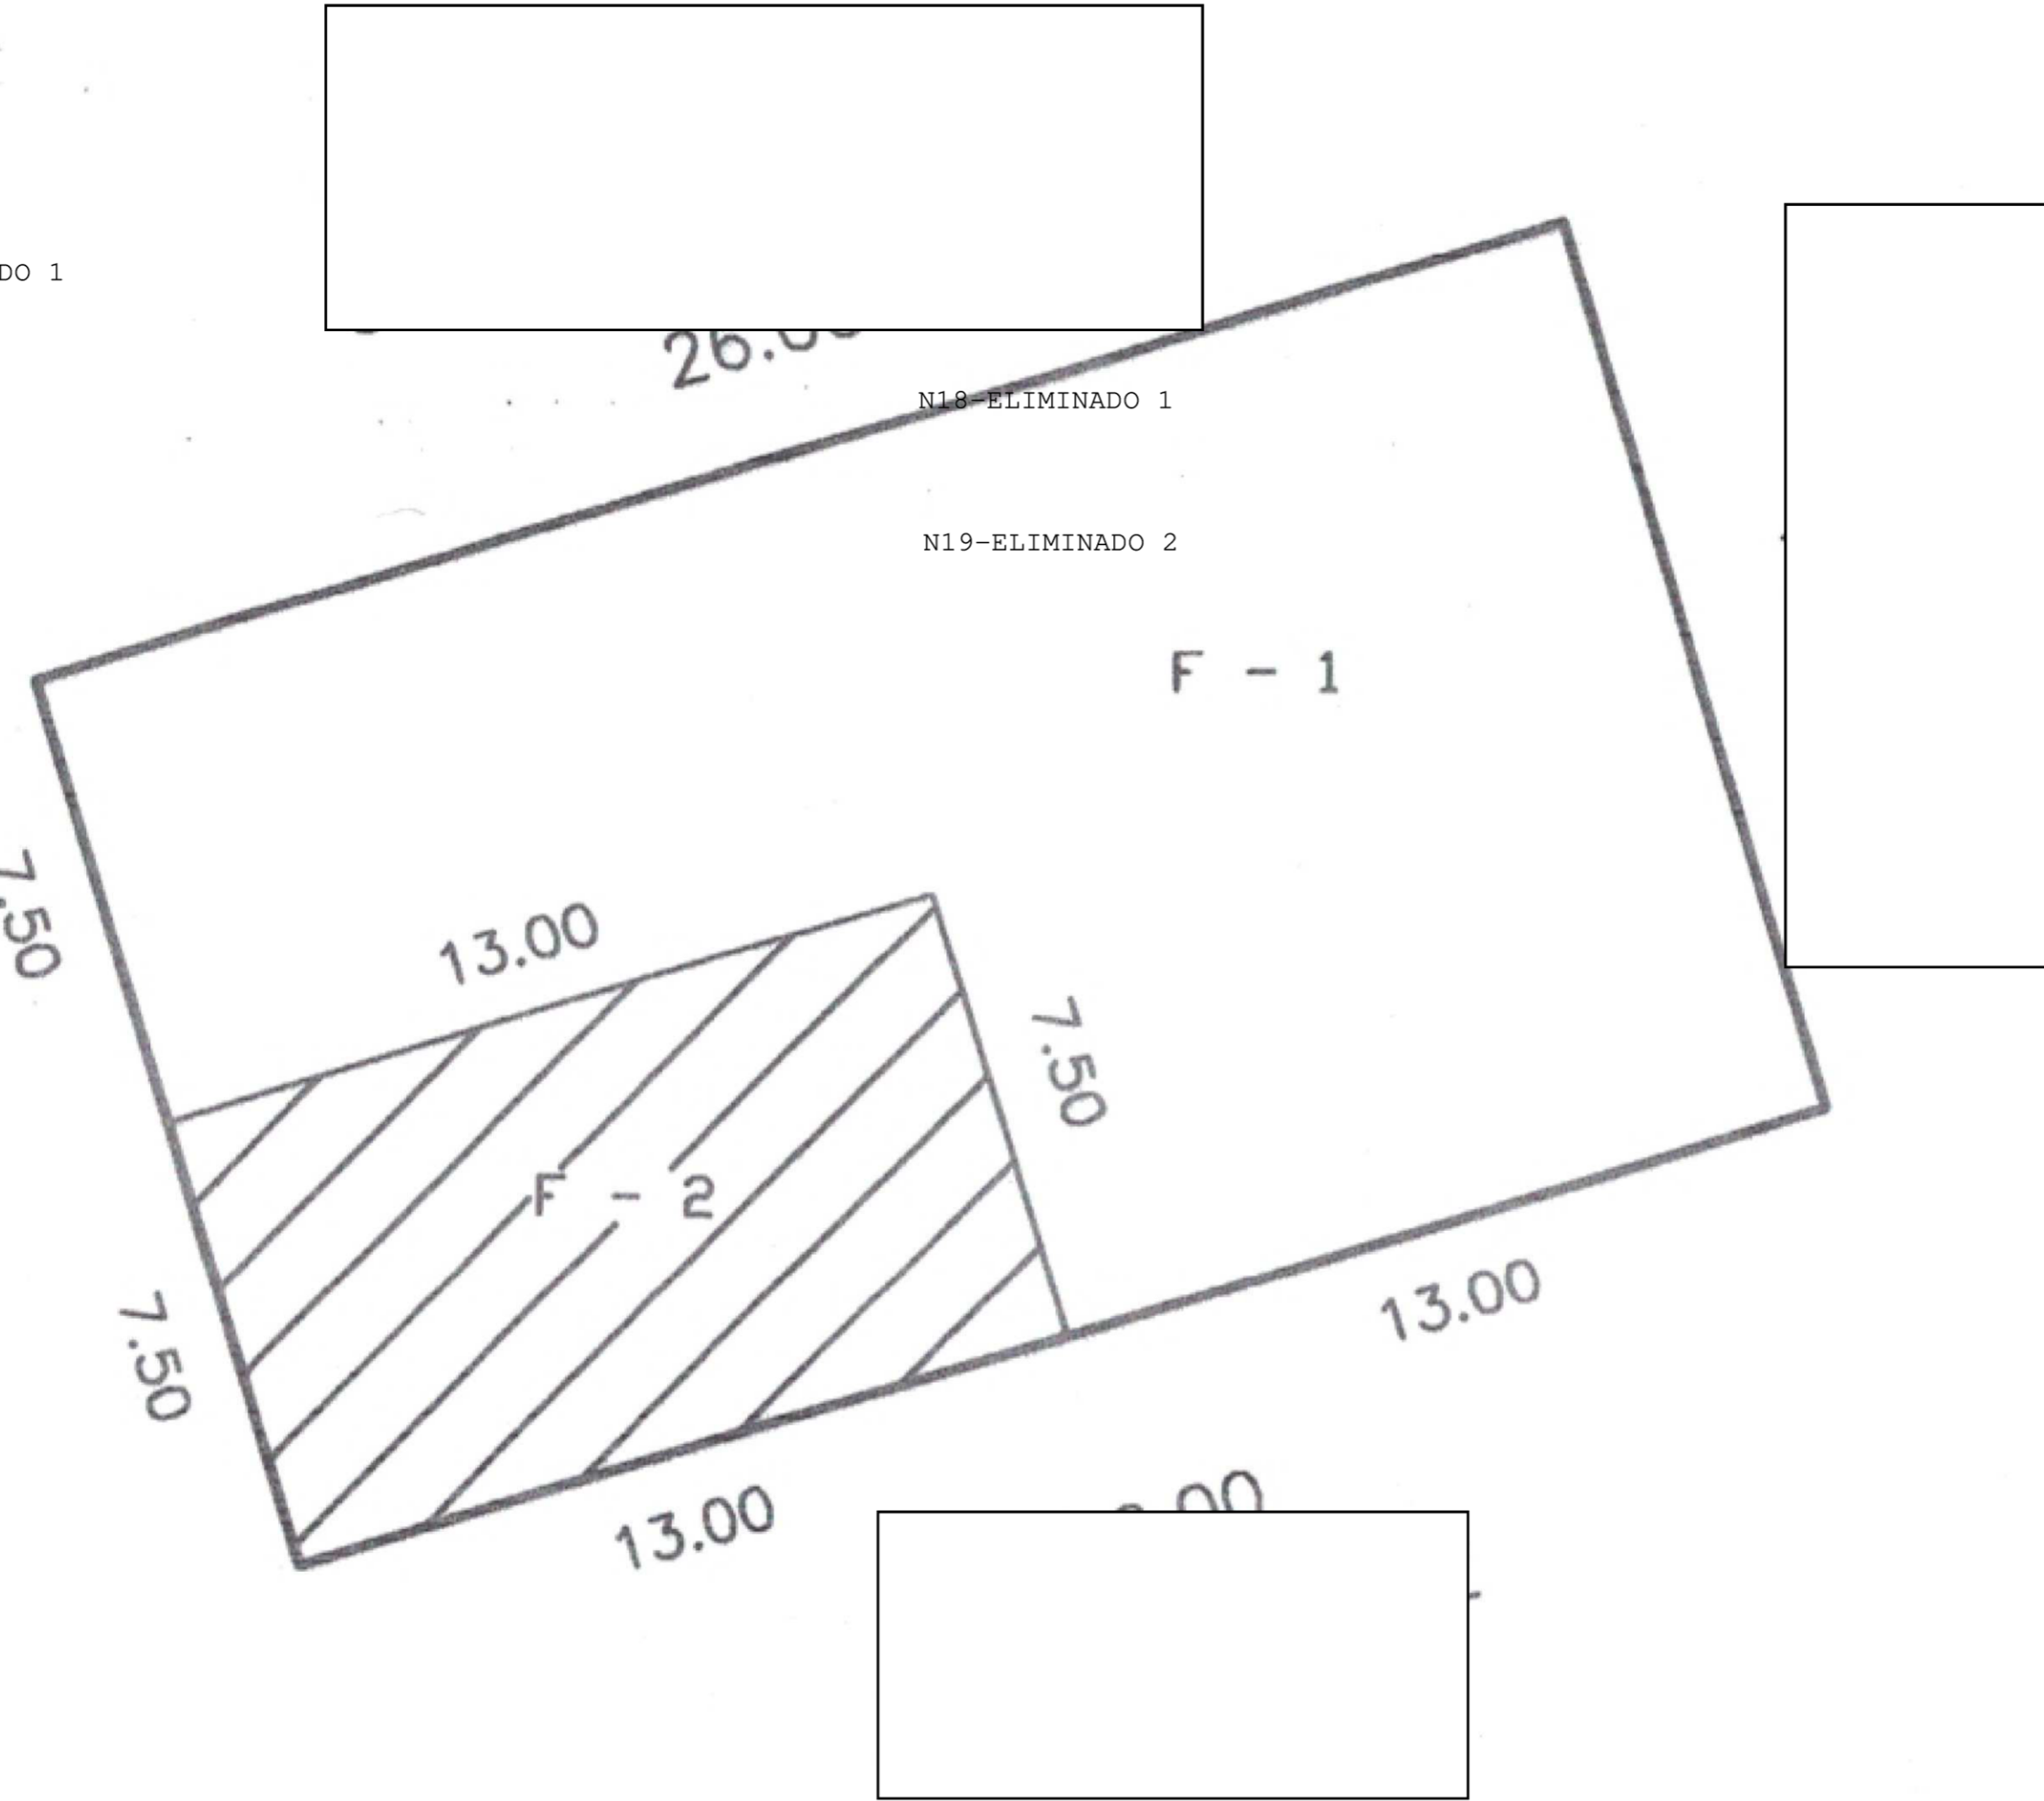

OBRAS PÚBLICAS

ING. ERIK GIBRAN ESPINOZA LUGO
DIRECTOR DE OBRAS Y SERVICIOS PUBLICOS

PLANO	DE UN PREDIO URBANO
PROPIETARIO	
UBICACION	
MUNICIPIO	CONCEPCION DEL ORO, ZAC.
ESCALA	1: 300
FECHA	FEBRERO 2024
CONCEPCION DEL ORO, ZACATECAS	

PLANO AUTORIZADO MEDIANTE OFICIO No. 02211, DE FECHA 19 DE FEBRERO DE 2024



[Handwritten signature]


C. PROF. JOSE LUIS MARTINEZ LOPEZ
PRESIDENTE MUNICIPAL
 PRESIDENCIA MUNICIPAL
 Concepción del Oro, Zac.
 Ayuntamiento 2021-2024

N24-ELIMINADO 1

N23-ELIMINADO 1

N25-ELIMINADO 1

N26-ELIMINADO 2

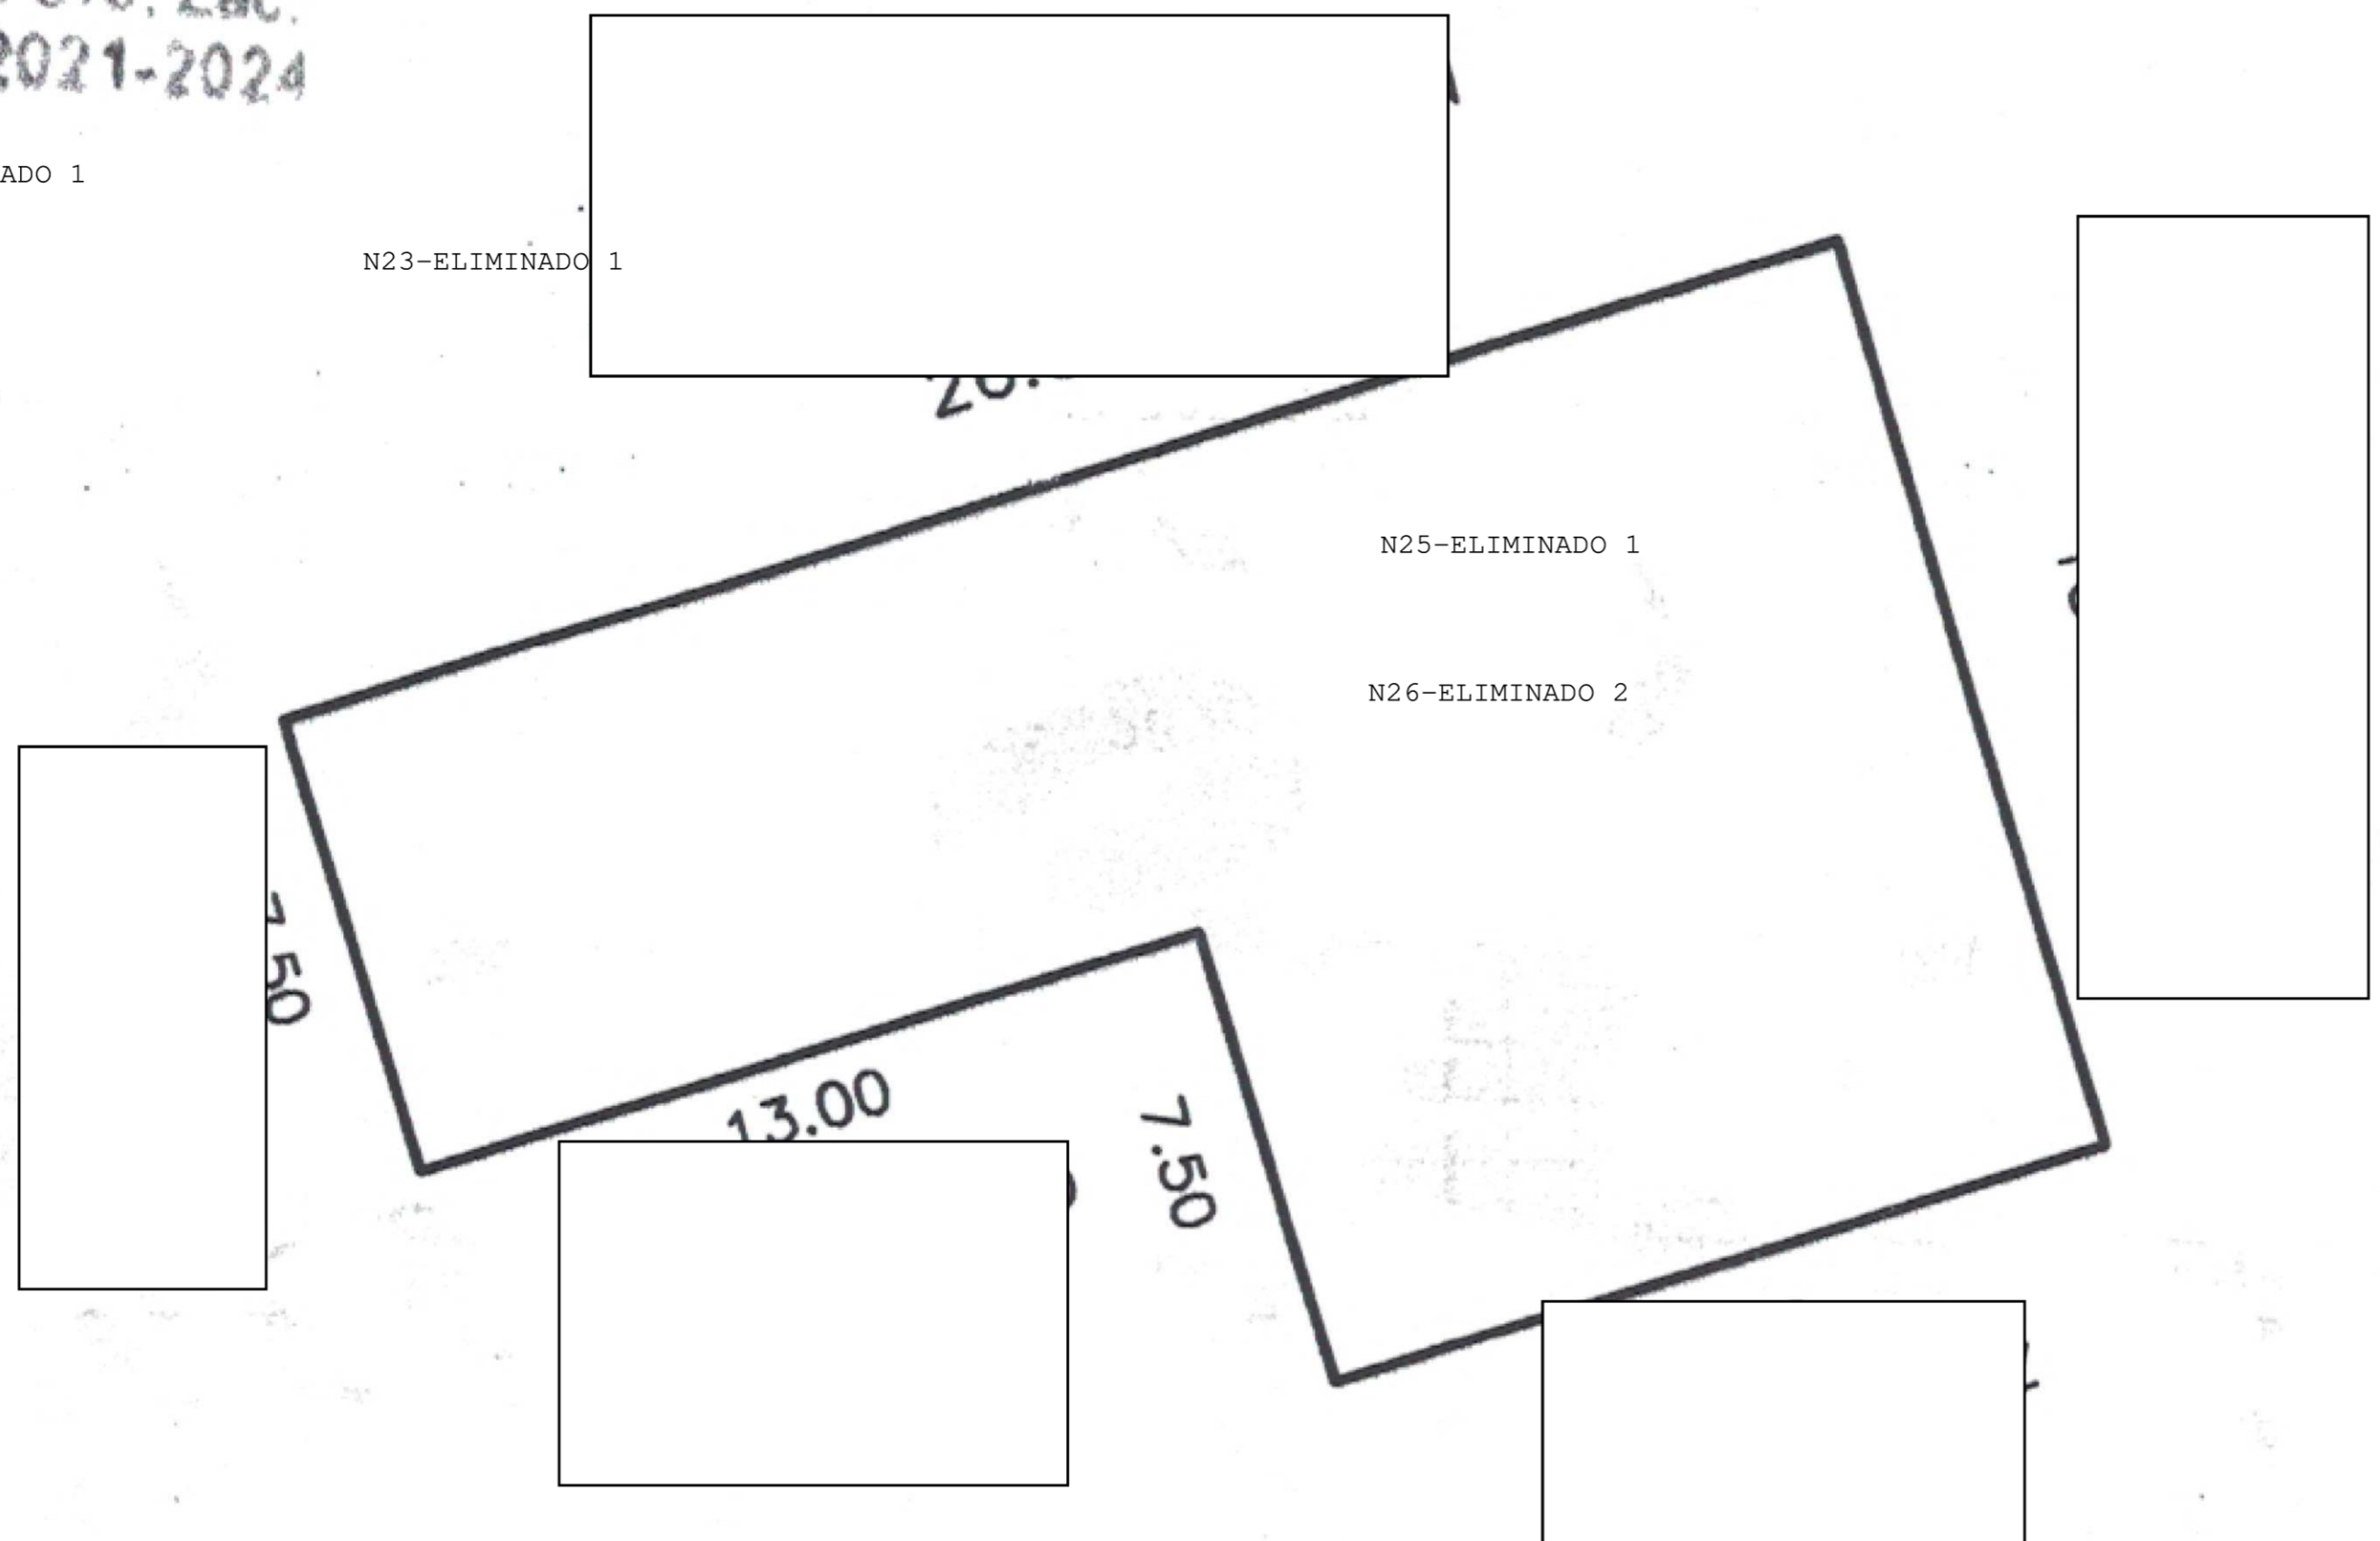

LOCALIZACION

SUPERFICIE TOTAL : 292.50 M²




[Handwritten signature]

OBRA. ING. BRIG. GIBRAN ESPINOZA LUGO
DIRECTOR DE OBRAS Y SERVICIOS PUBLICOS
 Concepción del Oro, Zac.
 Ayuntamiento 2021-2024

PLANO	DE UN PREDIO URBANO
PROPIETARIO	<input type="text"/>
UBICACION	<input type="text"/>
MUNICIPIO:	CONCEPCION DEL ORO, ZAC.
ESCALA	1: 300
FECHA	FEBRERO 2024
CONCEPCION DEL ORO, ZACATECAS	

PLANO AUTORIZADO MEDIANTE OFICIO No. 02211, DE FECHA 19 DE FEBRERO DE 2024


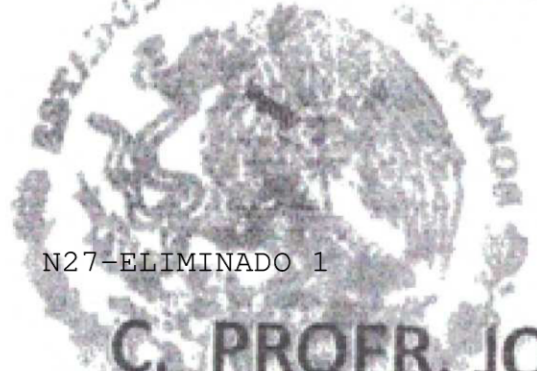


[Handwritten signature]
N28-ELIMINADO 1

C. PROF. JOSÉ LUIS MARTINEZ LOPEZ
PRESIDENTE MUNICIPAL

PRESIDENCIA MUNICIPAL
Concepción del Oro, Zac.
Ayuntamiento 2021-2024
N29-ELIMINADO 2

N30-ELIMINADO 1

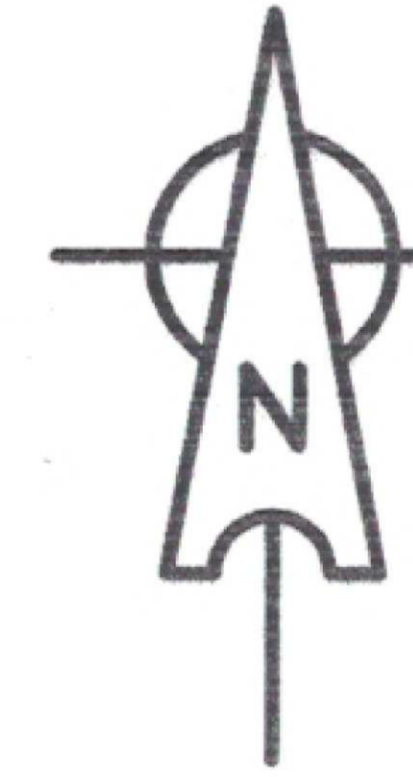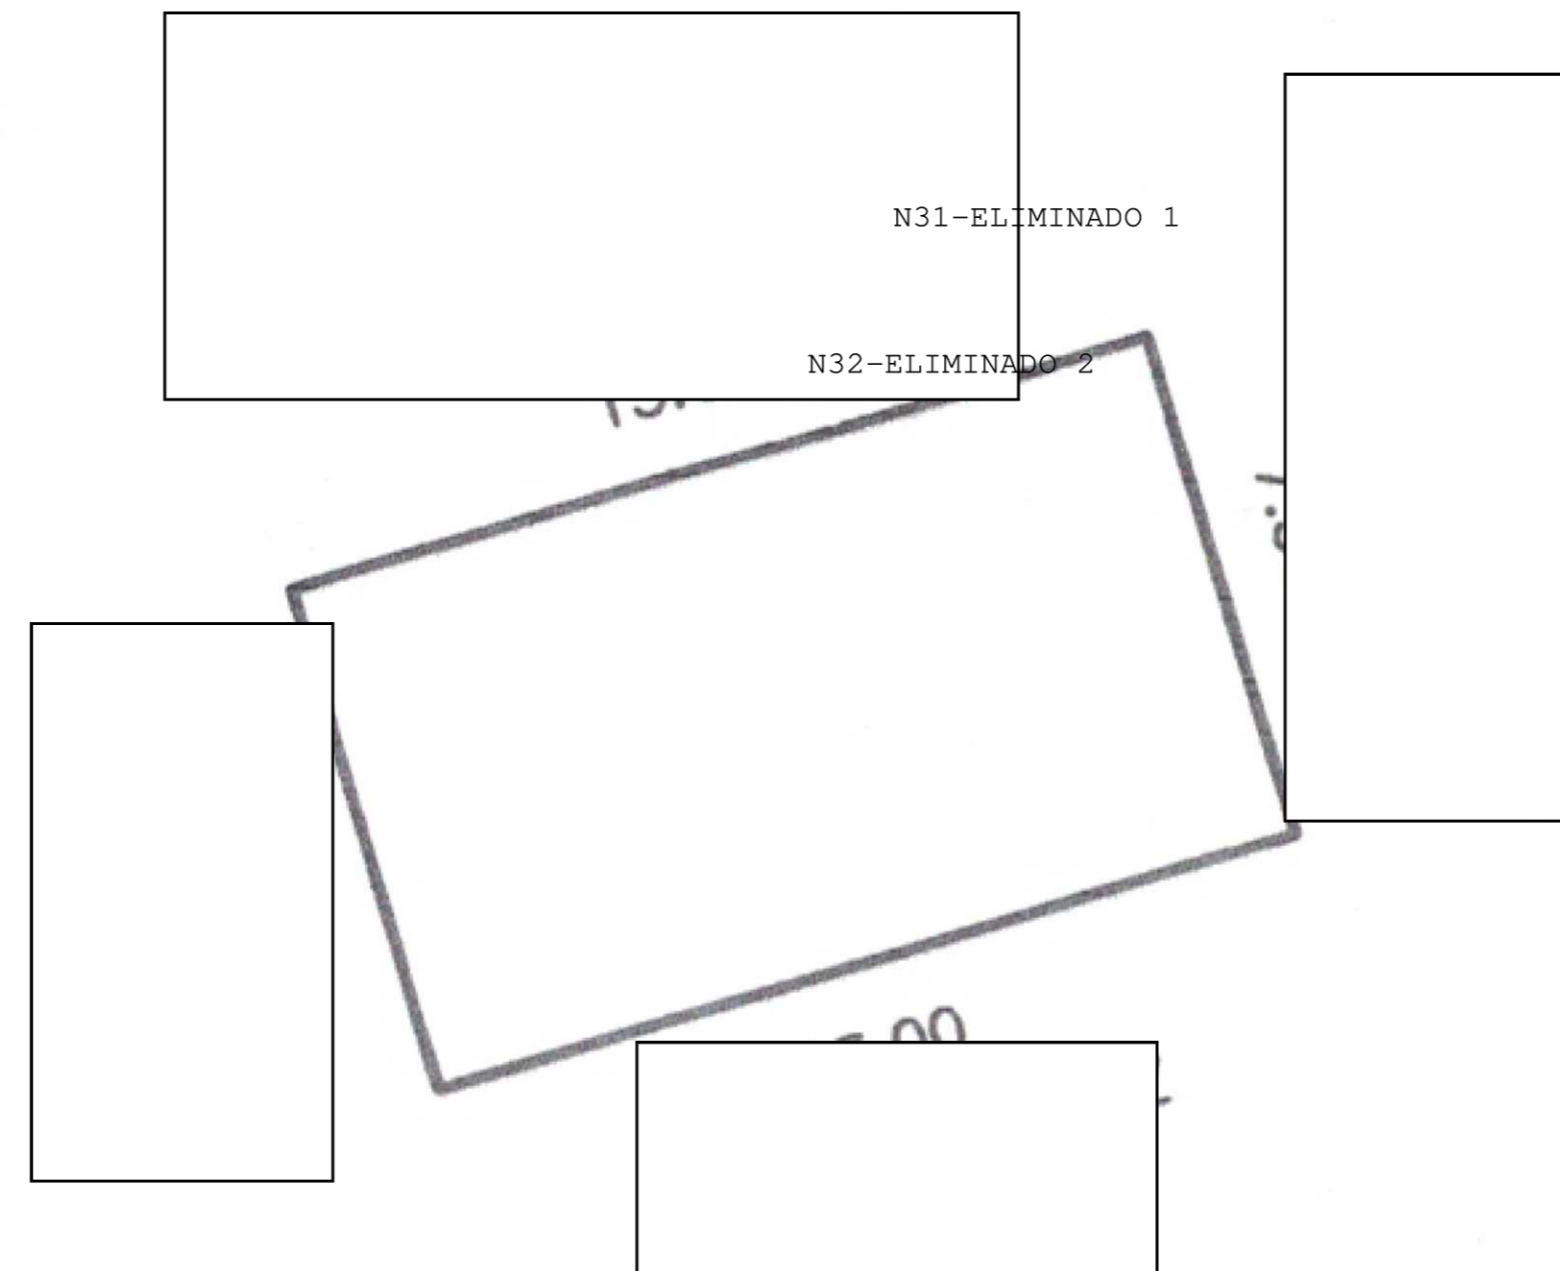

LOCALIZACION

SUPERFICIE TOTAL : 97.50 M²

SUPERFICIE CONSTR :



OBRAS PÚBLICAS

[Handwritten signature]
C. ING. ERIK GIBRAN ESPINOZA LUGO
DIRECTOR DE OBRAS Y SERVICIOS PUBLICOS

PLANO	DE UN PREDIO URBANO
PROPIETARIO	<input type="text"/>
UBICACION	<input type="text"/>
MUNICIPIO:	CONCEPCION DEL ORO, ZAC.
ESCALA	1: 300
FECHA	FEBRERO 2024
CONCEPCION DEL ORO, ZACATECAS	





IMPUESTO PREDIO URBANO

# CUENTA	CUENTA ANT.	FECHA DE PAGO	PERIODO DE PAGO	CVE CATASTRAL ANT.	CUENTA PREDIAL
07S00023	S00121001	2024-01-22	2024 - 2024	N33-ELIMINADO 72	N34-ELIMINADO 72

UBICACION	N35-ELIMINADO 2	PROPIETARIO	N36-ELIMINADO 1
-----------	-----------------	-------------	-----------------

SUPERFICIE EN M2	CONSTR M2	ZONA IMPUESTO	IMPUESTO M2	IMPORTE TERR
N37-ELIMINADO 72	200.0000	3	0.311220000	\$121.38

BLOQUE	TIPO CONST	USO	NIVEL	SUPERFICIE	IMPTO. M2	IMPORTE CONST
1	A	P	1	200 M2	1.556100000	\$311.22

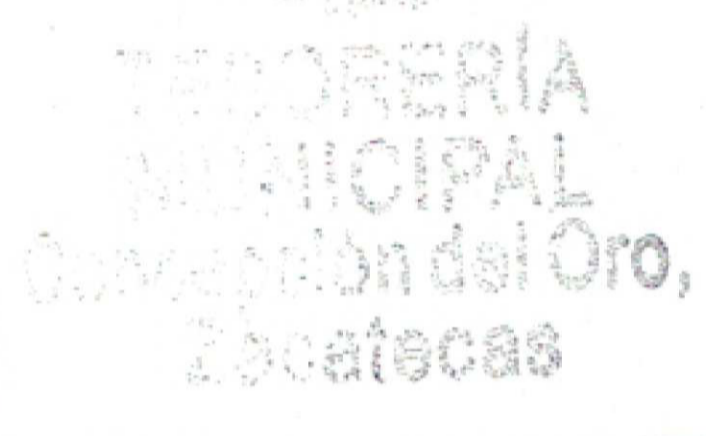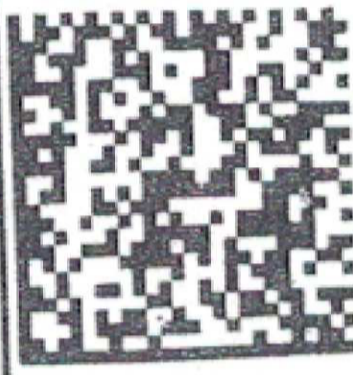

+IMPTO PREDIAL	\$640.00
+CUOTA BALDIO	\$0.00
-BONIFICACION	\$96.00
+SAP	\$0.00
+RECARGO	\$0.00
-DESC. RECARGO	\$0.00
+ACTUALIZACION	\$0.00
+REZAGO	\$0.00
TOTAL	\$544.00

IMPORTE CON LETRA
 QUINIENTOS CUARENTA y CUATRO PESOS 00/100 M.N.

OBSERVACIONES

FIRMA Y SELLO

HUGO CAJERO 7

MUNICIPIO CONCEPCIÓN DEL ORO, ZAC.

ALLENDE #21 R.F.C.MCO-850101-MC3

TESORERÍA MUNICIPAL

LICENCIA DE CONSTRUCCION

Nº 0869

Registro No. _____

RECIBI la cantidad de \$ 95.09 (NOVENTA Y CINCO PESOS 09/100M.N.)

EXPEDIDO A: N38-ELIMINADO 1 LETRA _____ R.F.C. _____

CONCEPTO: PAGO POR AUTORIZACION DE SUBDIVISION DE UNA FRACCION DE SU PREDIO RUSTICO UBICADO EN ESTE MUNICIPIO DE CONCEPCION DEL ORO, ZAC., CON FUNDAMNETO EN LA SECCION SEPTIMA, ARTICULO 55, FRACION I, INSICO b), DELA LEY DE INGRESOS MUNICIPALES 2023, VIGENTE EN EL MUNICIPIO.

CONCEPCION DEL ORO, ZAC. 26 DE FEBRERO DEL 2024

Tesorero Municipal

TESORERIA MUNICIPAL
CONCEPCION DEL ORO

	\$	
TOTAL		95.09

FUNDAMENTO LEGAL

- 1.- ELIMINADO el nombre completo, 1 párrafo de 1 renglón por ser un dato personal de conformidad con el Artículo 85 de la Ley de Transparencia y Acceso a la Información Pública del Estado de Zacatecas.
- 2.- ELIMINADO el domicilio particular, 1 párrafo de 1 renglón por ser un dato personal de conformidad con el Artículo 85 de la Ley de Transparencia y Acceso a la Información Pública del Estado de Zacatecas.
- 3.- ELIMINADO el domicilio particular, 1 párrafo de 1 renglón por ser un dato personal de conformidad con el Artículo 85 de la Ley de Transparencia y Acceso a la Información Pública del Estado de Zacatecas.
- 4.- ELIMINADA la información correspondiente a una persona relacionada con un procedimiento administrativo, 1 párrafo de 1 renglón por ser información confidencial de conformidad con el Artículo 85 de la Ley de Transparencia y Acceso a la Información Pública del Estado de Zacatecas.
- 5.- ELIMINADA la información correspondiente a una persona relacionada con un procedimiento administrativo, 1 párrafo de 1 renglón por ser información confidencial de conformidad con el Artículo 85 de la Ley de Transparencia y Acceso a la Información Pública del Estado de Zacatecas.
- 6.- ELIMINADA la información correspondiente a una persona relacionada con un procedimiento administrativo, 1 párrafo de 1 renglón por ser información confidencial de conformidad con el Artículo 85 de la Ley de Transparencia y Acceso a la Información Pública del Estado de Zacatecas.
- 7.- ELIMINADA la información correspondiente a una persona relacionada con un procedimiento administrativo, 7 párrafos de 7 renglones por ser información confidencial de conformidad con el Artículo 85 de la Ley de Transparencia y Acceso a la Información Pública del Estado de Zacatecas.
- 8.- ELIMINADO el domicilio particular, 1 párrafo de 1 renglón por ser un dato personal de conformidad con el Artículo 85 de la Ley de Transparencia y Acceso a la Información Pública del Estado de Zacatecas.
- 9.- ELIMINADO el domicilio particular, 1 párrafo de 1 renglón por ser un dato personal de conformidad con el Artículo 85 de la Ley de Transparencia y Acceso a la Información Pública del Estado de Zacatecas.
- 10.- ELIMINADO el domicilio particular, 1 párrafo de 1 renglón por ser un dato personal de conformidad con el Artículo 85 de la Ley de Transparencia y Acceso a la Información Pública del Estado de Zacatecas.
- 11.- ELIMINADO el nombre completo, 1 párrafo de 1 renglón por ser un dato personal de conformidad con el Artículo 85 de la Ley de Transparencia y Acceso a la Información Pública del Estado de Zacatecas.
- 12.- ELIMINADO el nombre completo, 1 párrafo de 1 renglón por ser un dato personal de conformidad con el Artículo 85 de la Ley de Transparencia y Acceso a la Información Pública del Estado de Zacatecas.
- 13.- ELIMINADO el domicilio particular, 1 párrafo de 1 renglón por ser un dato personal de conformidad con el Artículo 85 de la Ley de Transparencia y Acceso a la Información Pública del Estado de Zacatecas.
- 14.- ELIMINADO el domicilio particular, 1 párrafo de 1 renglón por ser un dato personal de conformidad con el Artículo 85 de la Ley de Transparencia y Acceso a la Información Pública del Estado de Zacatecas.
- 15.- ELIMINADO el domicilio particular, 1 párrafo de 1 renglón por ser un dato personal de conformidad con el Artículo 85 de la Ley de Transparencia y Acceso a la Información Pública del Estado de Zacatecas.
- 16.- ELIMINADO el nombre completo, 1 párrafo de 1 renglón por ser un dato personal de conformidad con el Artículo 85 de la Ley de Transparencia y Acceso a la Información Pública del Estado de Zacatecas.
- 17.- ELIMINADO el domicilio particular, 1 párrafo de 1 renglón por ser un dato personal de conformidad con el Artículo 85 de

FUNDAMENTO LEGAL

la Ley de Transparencia y Acceso a la Información Pública del Estado de Zacatecas.

18.- ELIMINADO el nombre completo, 1 párrafo de 1 renglón por ser un dato personal de conformidad con el Artículo 85 de la Ley de Transparencia y Acceso a la Información Pública del Estado de Zacatecas.

19.- ELIMINADO el domicilio particular, 1 párrafo de 1 renglón por ser un dato personal de conformidad con el Artículo 85 de la Ley de Transparencia y Acceso a la Información Pública del Estado de Zacatecas.

20.- ELIMINADO el domicilio particular, 1 párrafo de 1 renglón por ser un dato personal de conformidad con el Artículo 85 de la Ley de Transparencia y Acceso a la Información Pública del Estado de Zacatecas.

21.- ELIMINADO el domicilio particular, 1 párrafo de 1 renglón por ser un dato personal de conformidad con el Artículo 85 de la Ley de Transparencia y Acceso a la Información Pública del Estado de Zacatecas.

22.- ELIMINADO el domicilio particular, 1 párrafo de 1 renglón por ser un dato personal de conformidad con el Artículo 85 de la Ley de Transparencia y Acceso a la Información Pública del Estado de Zacatecas.

23.- ELIMINADO el nombre completo, 1 párrafo de 1 renglón por ser un dato personal de conformidad con el Artículo 85 de la Ley de Transparencia y Acceso a la Información Pública del Estado de Zacatecas.

24.- ELIMINADO el nombre completo, 1 párrafo de 1 renglón por ser un dato personal de conformidad con el Artículo 85 de la Ley de Transparencia y Acceso a la Información Pública del Estado de Zacatecas.

25.- ELIMINADO el nombre completo, 1 párrafo de 1 renglón por ser un dato personal de conformidad con el Artículo 85 de la Ley de Transparencia y Acceso a la Información Pública del Estado de Zacatecas.

26.- ELIMINADO el domicilio particular, 1 párrafo de 1 renglón por ser un dato personal de conformidad con el Artículo 85 de la Ley de Transparencia y Acceso a la Información Pública del Estado de Zacatecas.

27.- ELIMINADO el nombre completo, 1 párrafo de 1 renglón por ser un dato personal de conformidad con el Artículo 85 de la Ley de Transparencia y Acceso a la Información Pública del Estado de Zacatecas.

28.- ELIMINADO el nombre completo, 1 párrafo de 1 renglón por ser un dato personal de conformidad con el Artículo 85 de la Ley de Transparencia y Acceso a la Información Pública del Estado de Zacatecas.

29.- ELIMINADO el domicilio particular, 1 párrafo de 1 renglón por ser un dato personal de conformidad con el Artículo 85 de la Ley de Transparencia y Acceso a la Información Pública del Estado de Zacatecas.

30.- ELIMINADO el nombre completo, 1 párrafo de 1 renglón por ser un dato personal de conformidad con el Artículo 85 de la Ley de Transparencia y Acceso a la Información Pública del Estado de Zacatecas.

31.- ELIMINADO el nombre completo, 1 párrafo de 1 renglón por ser un dato personal de conformidad con el Artículo 85 de la Ley de Transparencia y Acceso a la Información Pública del Estado de Zacatecas.

32.- ELIMINADO el domicilio particular, 1 párrafo de 1 renglón por ser un dato personal de conformidad con el Artículo 85 de la Ley de Transparencia y Acceso a la Información Pública del Estado de Zacatecas.

33.- ELIMINADA la información correspondiente a una persona relacionada con un procedimiento administrativo, 1 párrafo de 1 renglón por ser información confidencial de conformidad con el Artículo 85 de la Ley de Transparencia y Acceso a la Información Pública del Estado de Zacatecas.

34.- ELIMINADA la información correspondiente a una persona relacionada con un procedimiento administrativo, 1 párrafo de 1 renglón por ser información confidencial de conformidad con el Artículo 85 de la Ley de Transparencia y Acceso a la

FUNDAMENTO LEGAL

Información Pública del Estado de Zacatecas.

35.- ELIMINADO el domicilio particular, 1 párrafo de 1 renglón por ser un dato personal de conformidad con el Artículo 85 de la Ley de Transparencia y Acceso a la Información Pública del Estado de Zacatecas.

36.- ELIMINADO el nombre completo, 1 párrafo de 1 renglón por ser un dato personal de conformidad con el Artículo 85 de la Ley de Transparencia y Acceso a la Información Pública del Estado de Zacatecas.

37.- ELIMINADA la información correspondiente a una persona relacionada con un procedimiento administrativo, 1 párrafo de 1 renglón por ser información confidencial de conformidad con el Artículo 85 de la Ley de Transparencia y Acceso a la Información Pública del Estado de Zacatecas.

38.- ELIMINADO el nombre completo, 1 párrafo de 1 renglón por ser un dato personal de conformidad con el Artículo 85 de la Ley de Transparencia y Acceso a la Información Pública del Estado de Zacatecas.