



DIRECCION DE OBRAS PÚBLICAS

ADMINISTRACION 2021-2024

Oficio No. 02064

Expediente No. 0102064

Asunto: **Se Autoriza Subdivisión.-**

"2023, Bicentenario de la declaratoria de Zacatecas como estado libre y federado e instalación del Primer Congreso Constituyente"

14 de Noviembre de 2023

N1-ELIMINADO 1

N2-ELIMINADO 2

MUNICIPIO DE CONCEPCION DEL ORO, ZAC.

Con fundamento en los artículos 229, 232 y 234, del Código Urbano vigente en el Estado, le comunico a Usted, que el Municipio de Concepción del Oro, a través de la Dirección de Obras y Servicios Públicos **AUTORIZA LA SUBDIVISION DE UNA FRACCION DE SU PREDIO RUSTICO UBICADO EN** N3-ELIMINADO 2, **EN EL MUNICIPIO DE CONCEPCION DEL ORO, ZAC., CON UNA SUPERFICIE TOTAL DE** N4-ELIMINADO 72 una vez que hemos recibido copia de los recibos de pago por los derechos que causa la presente autorización. Quedando una superficie restante de N5-ELIMINADO 72.

Medidas y colindancias de la superficie total:

N6-ELIMINADO 2

Medidas y colindancias de la superficie a subdividir:

N7-ELIMINADO 2

Hoja 1 de 2

"2023, Bicentenario de la declaratoria de Zacatecas como estado libre y federado e instalación del Primer Congreso Constituyente"

14 de Noviembre de 2023

Hoja 2 de 2

ATENTAMENTE:



PRÉSIDENTE MUNICIPAL

PROF. JOSE LUIS MARTINEZ LOPEZ
PRESIDENCIA MUNICIPAL
Concepción del Oro, Zac.
Ayuntamiento 2021-2024



EL DIRECTOR DE OBRAS Y SERV. PÚBLICOS

ING. SERGIO RAMÓN ESPINOZA LUGO
Concepción del Oro, Zac
Ayuntamiento 2021-2024

Copias para:

- C. Arq. Guillermo Carrillo Pasillas.- Secretaría de Obras Públicas.- Zacatecas, Zac.
- C. Ing. Laura Elvira Bermúdez Valdéz.- Secretaria de Desarrollo Urbano, Vivienda y Ordenamiento Territorial.- Zacatecas, Zac.
- C. M.I. Juan Martín Acevedo Chávez.- Director de Catastro y Registro Público.- Zacatecas, Zac.
- Dirección de Catastro.- Municipio de Concepción del Oro, Zac.
- Archivo.

Nota Relevante: La presente Autorización tiene una vigencia de un (1) año a partir de la fecha de expedición del documento.

PLANO AUTORIZADO MEDIANTE OFICIO No. 012064 DE FECHA 14 DE NOVIEMBRE DE 2023



[Handwritten signature]


N8-ELIMINADO

N9-ELIMINADO 1


N10-ELIMINADO

JOSE LUIS MARTINEZ LOPEZ
PRESIDENTE MUNICIPAL

PRESIDENCIA MUNICIPAL
Concepción del Oro, Zac.
Ayuntamiento 2021-2024

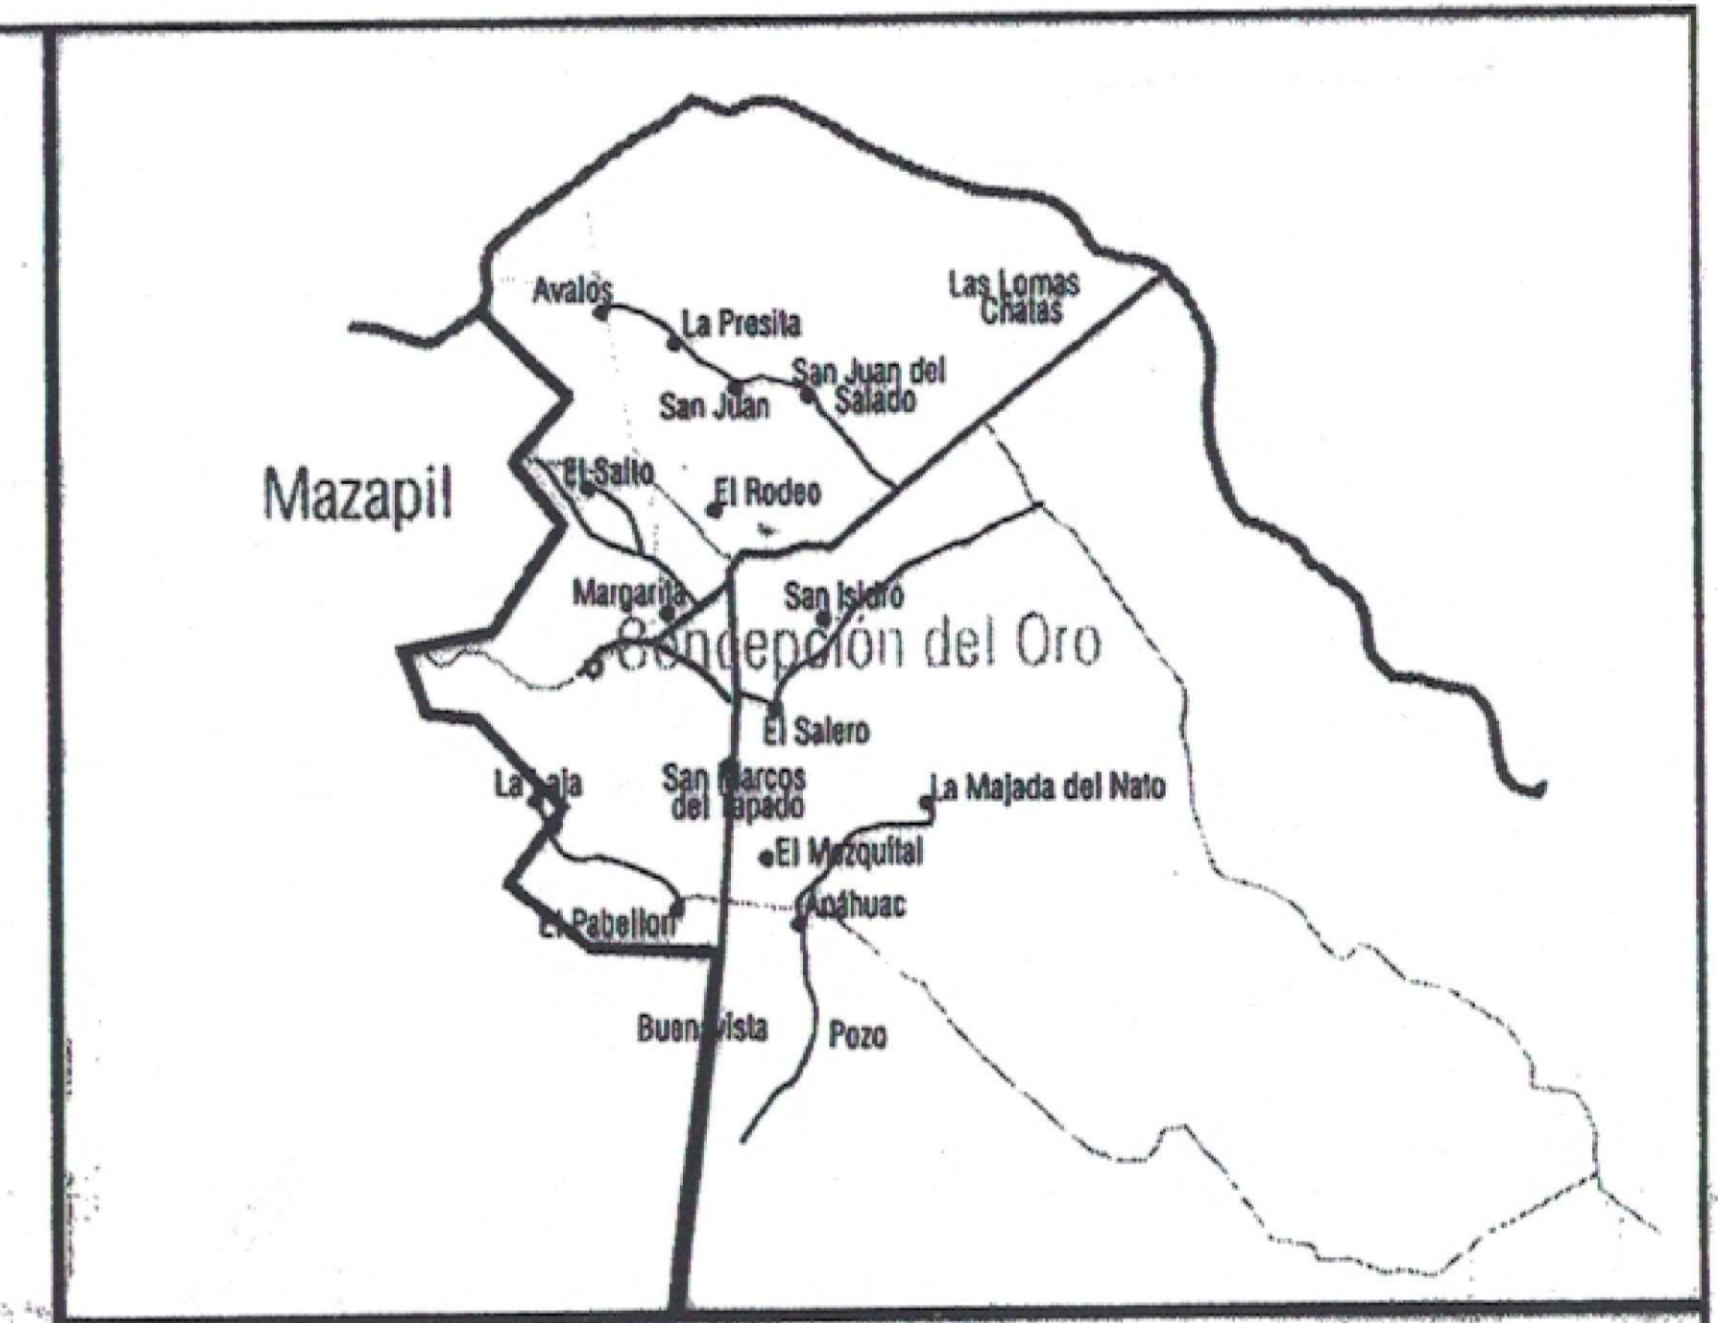

LOCALIZACION

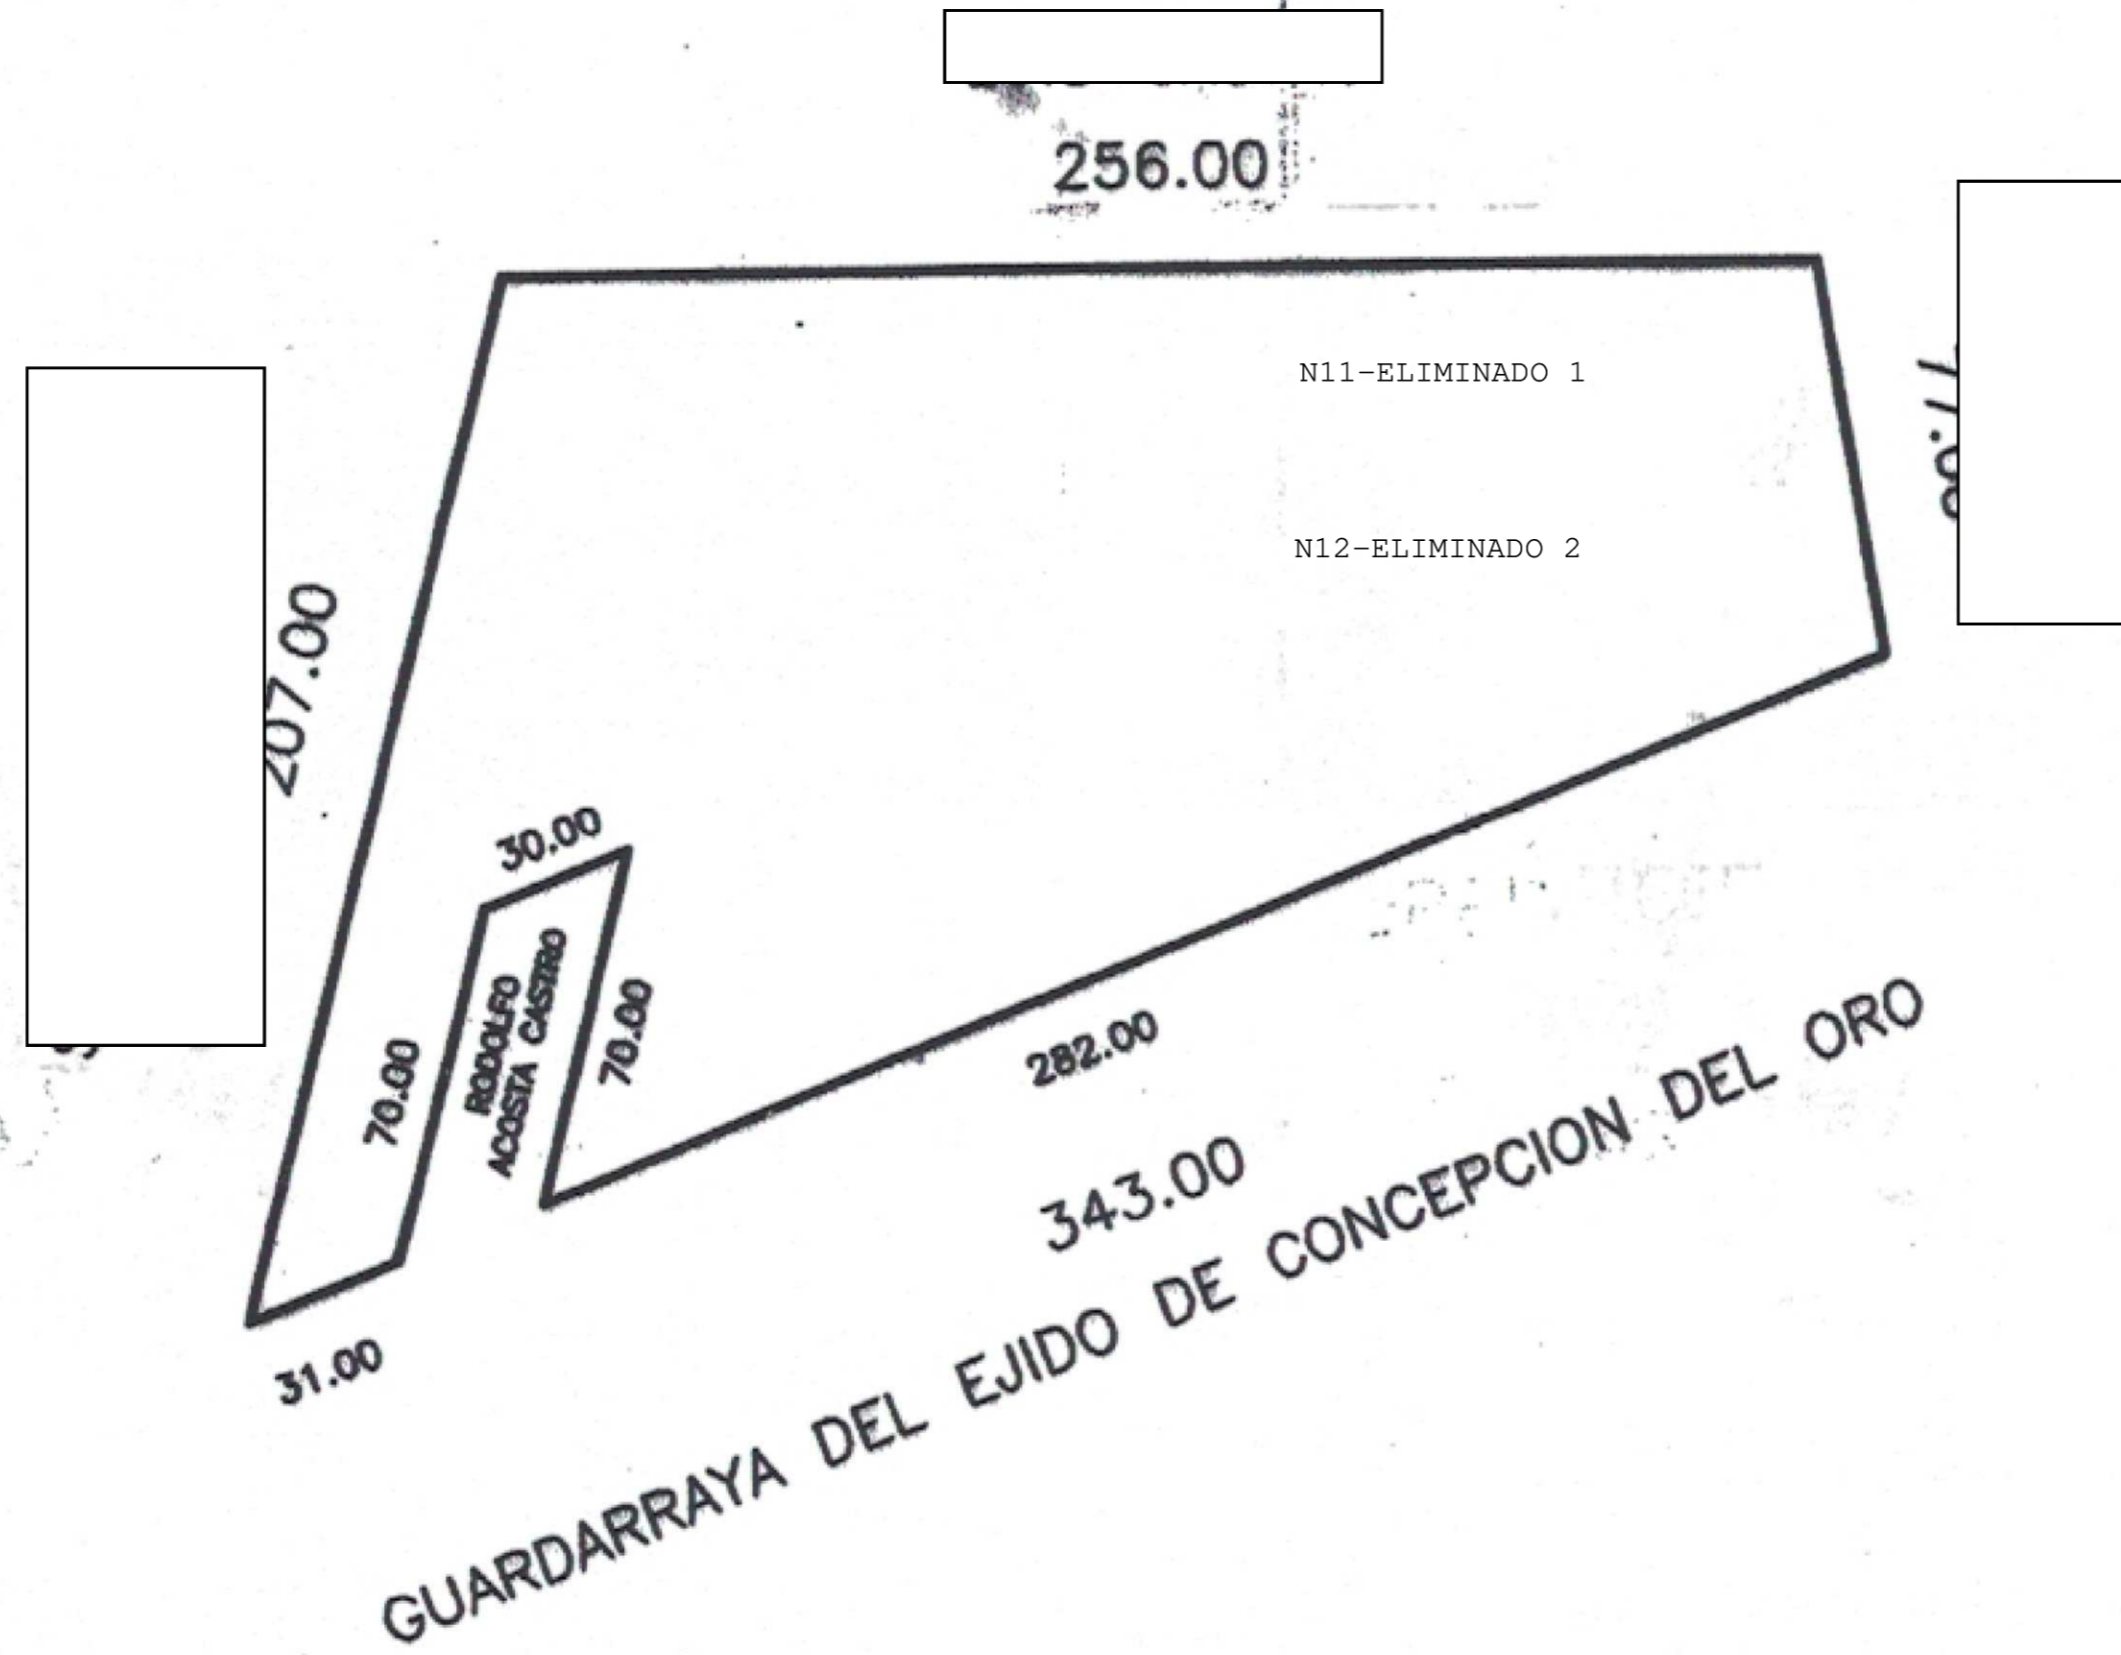

SUPERFICIE TOTAL : 40,818.40 M²



[Handwritten signature]

OBRAS PUBLICAS
Concepción del Oro, Zac.
C. ING. ERIC GIBRAN ESPINOZA LUGO
DIRECTOR DE OBRAS Y SERVICIOS PUBLICOS



PLANO	DE UN PREDIO RUSTICO
PROPIETARIO	<input type="text"/>
UBICACION	<input type="text"/>
MUNICIPIO	CONCEPCION DEL ORO, ZAC.
ESCALA	1: 4000
FECHA	OCTUBRE 2023
CONCEPCION DEL ORO, ZACATECAS	

PLANO AUTORIZADO MEDIANTE OFICIO No. 012064 DE FECHA 14 DE NOVIEMBRE DE 2023




[Signature]

JOSE LUIS MARTINEZ LOPEZ
 PRESIDENTE MUNICIPAL
 PRESIDENCIA MUNICIPAL
 Concepción del Oro, Zac.
 Ayuntamiento 2021-2024

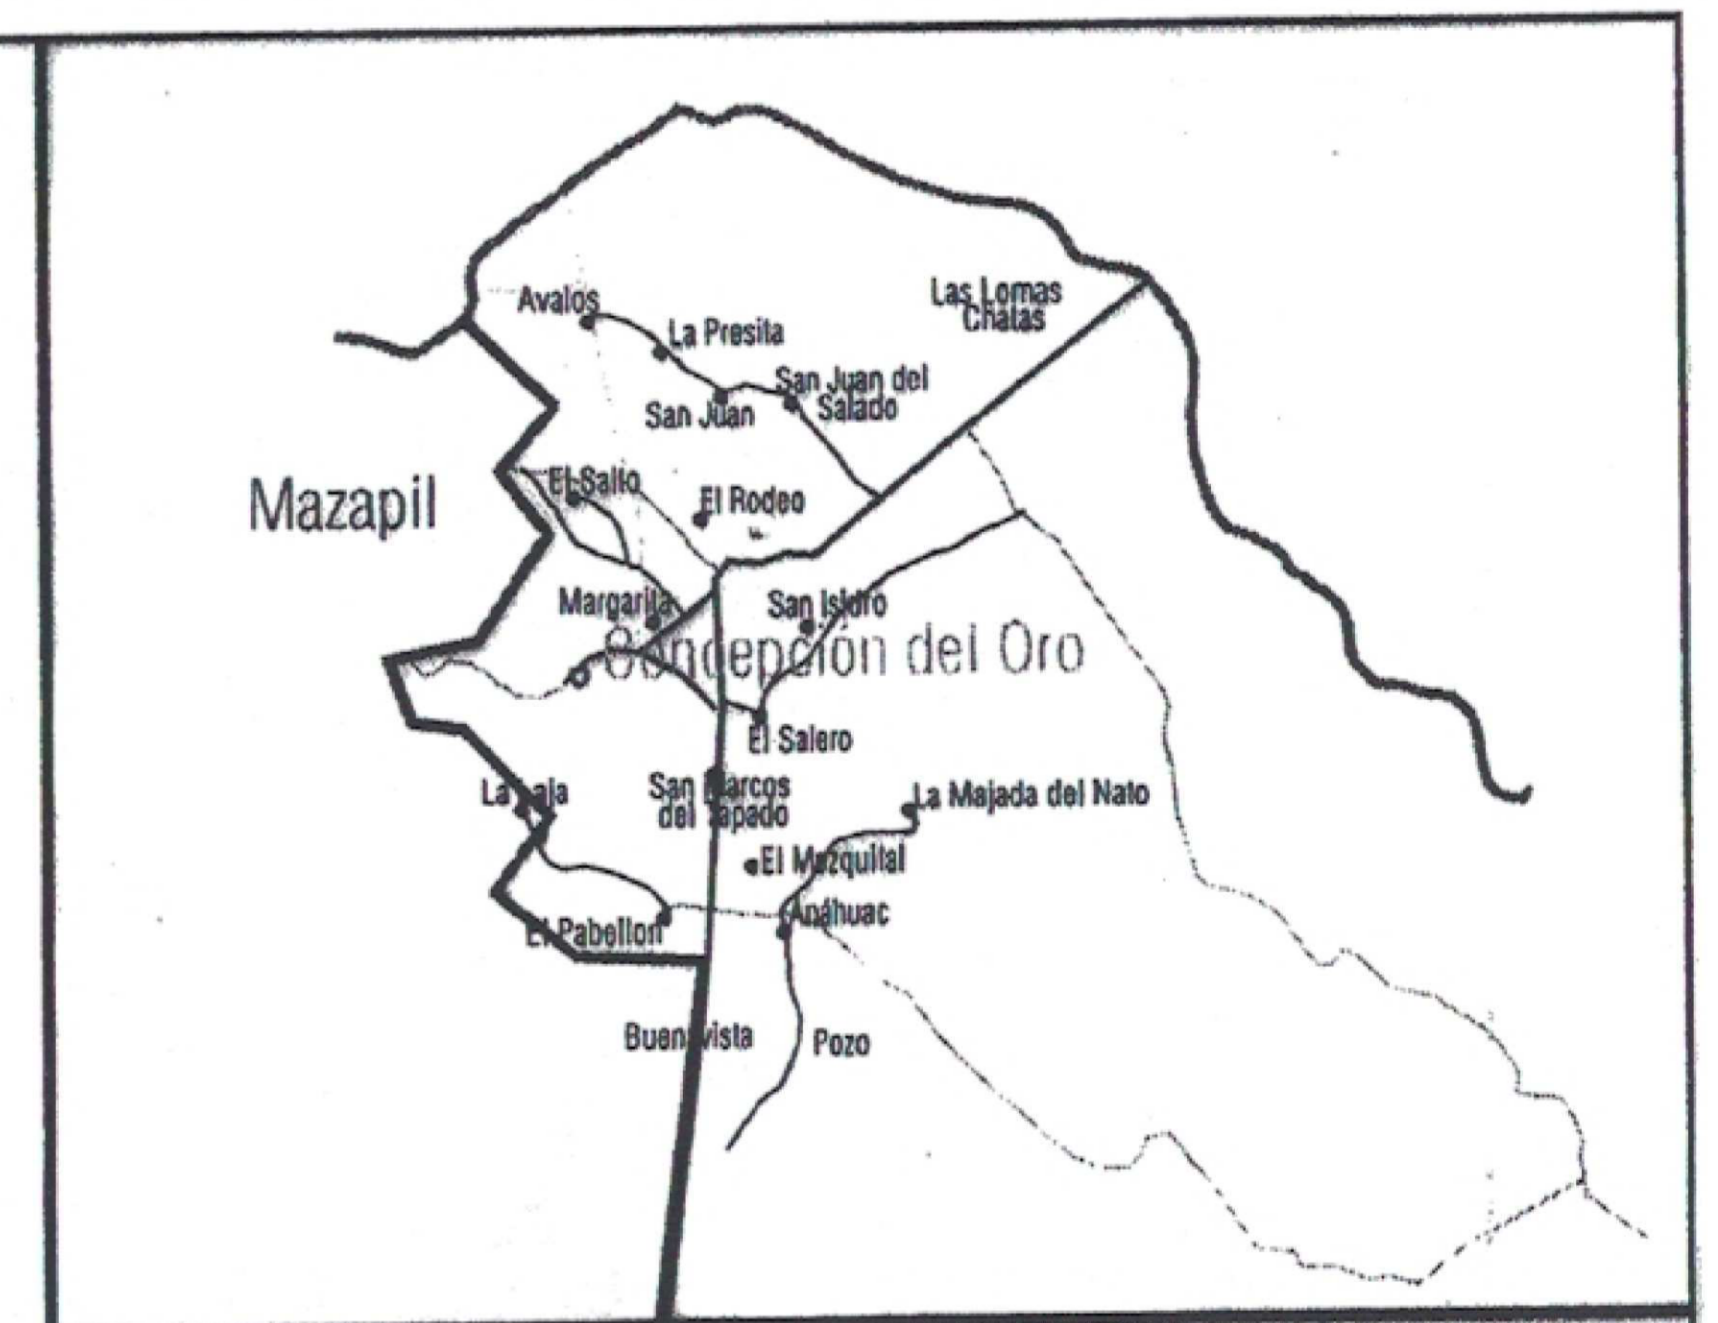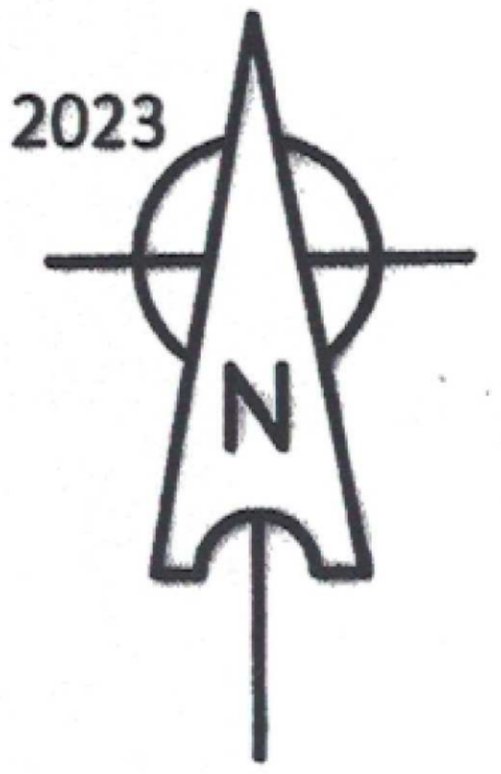

LOCALIZACION

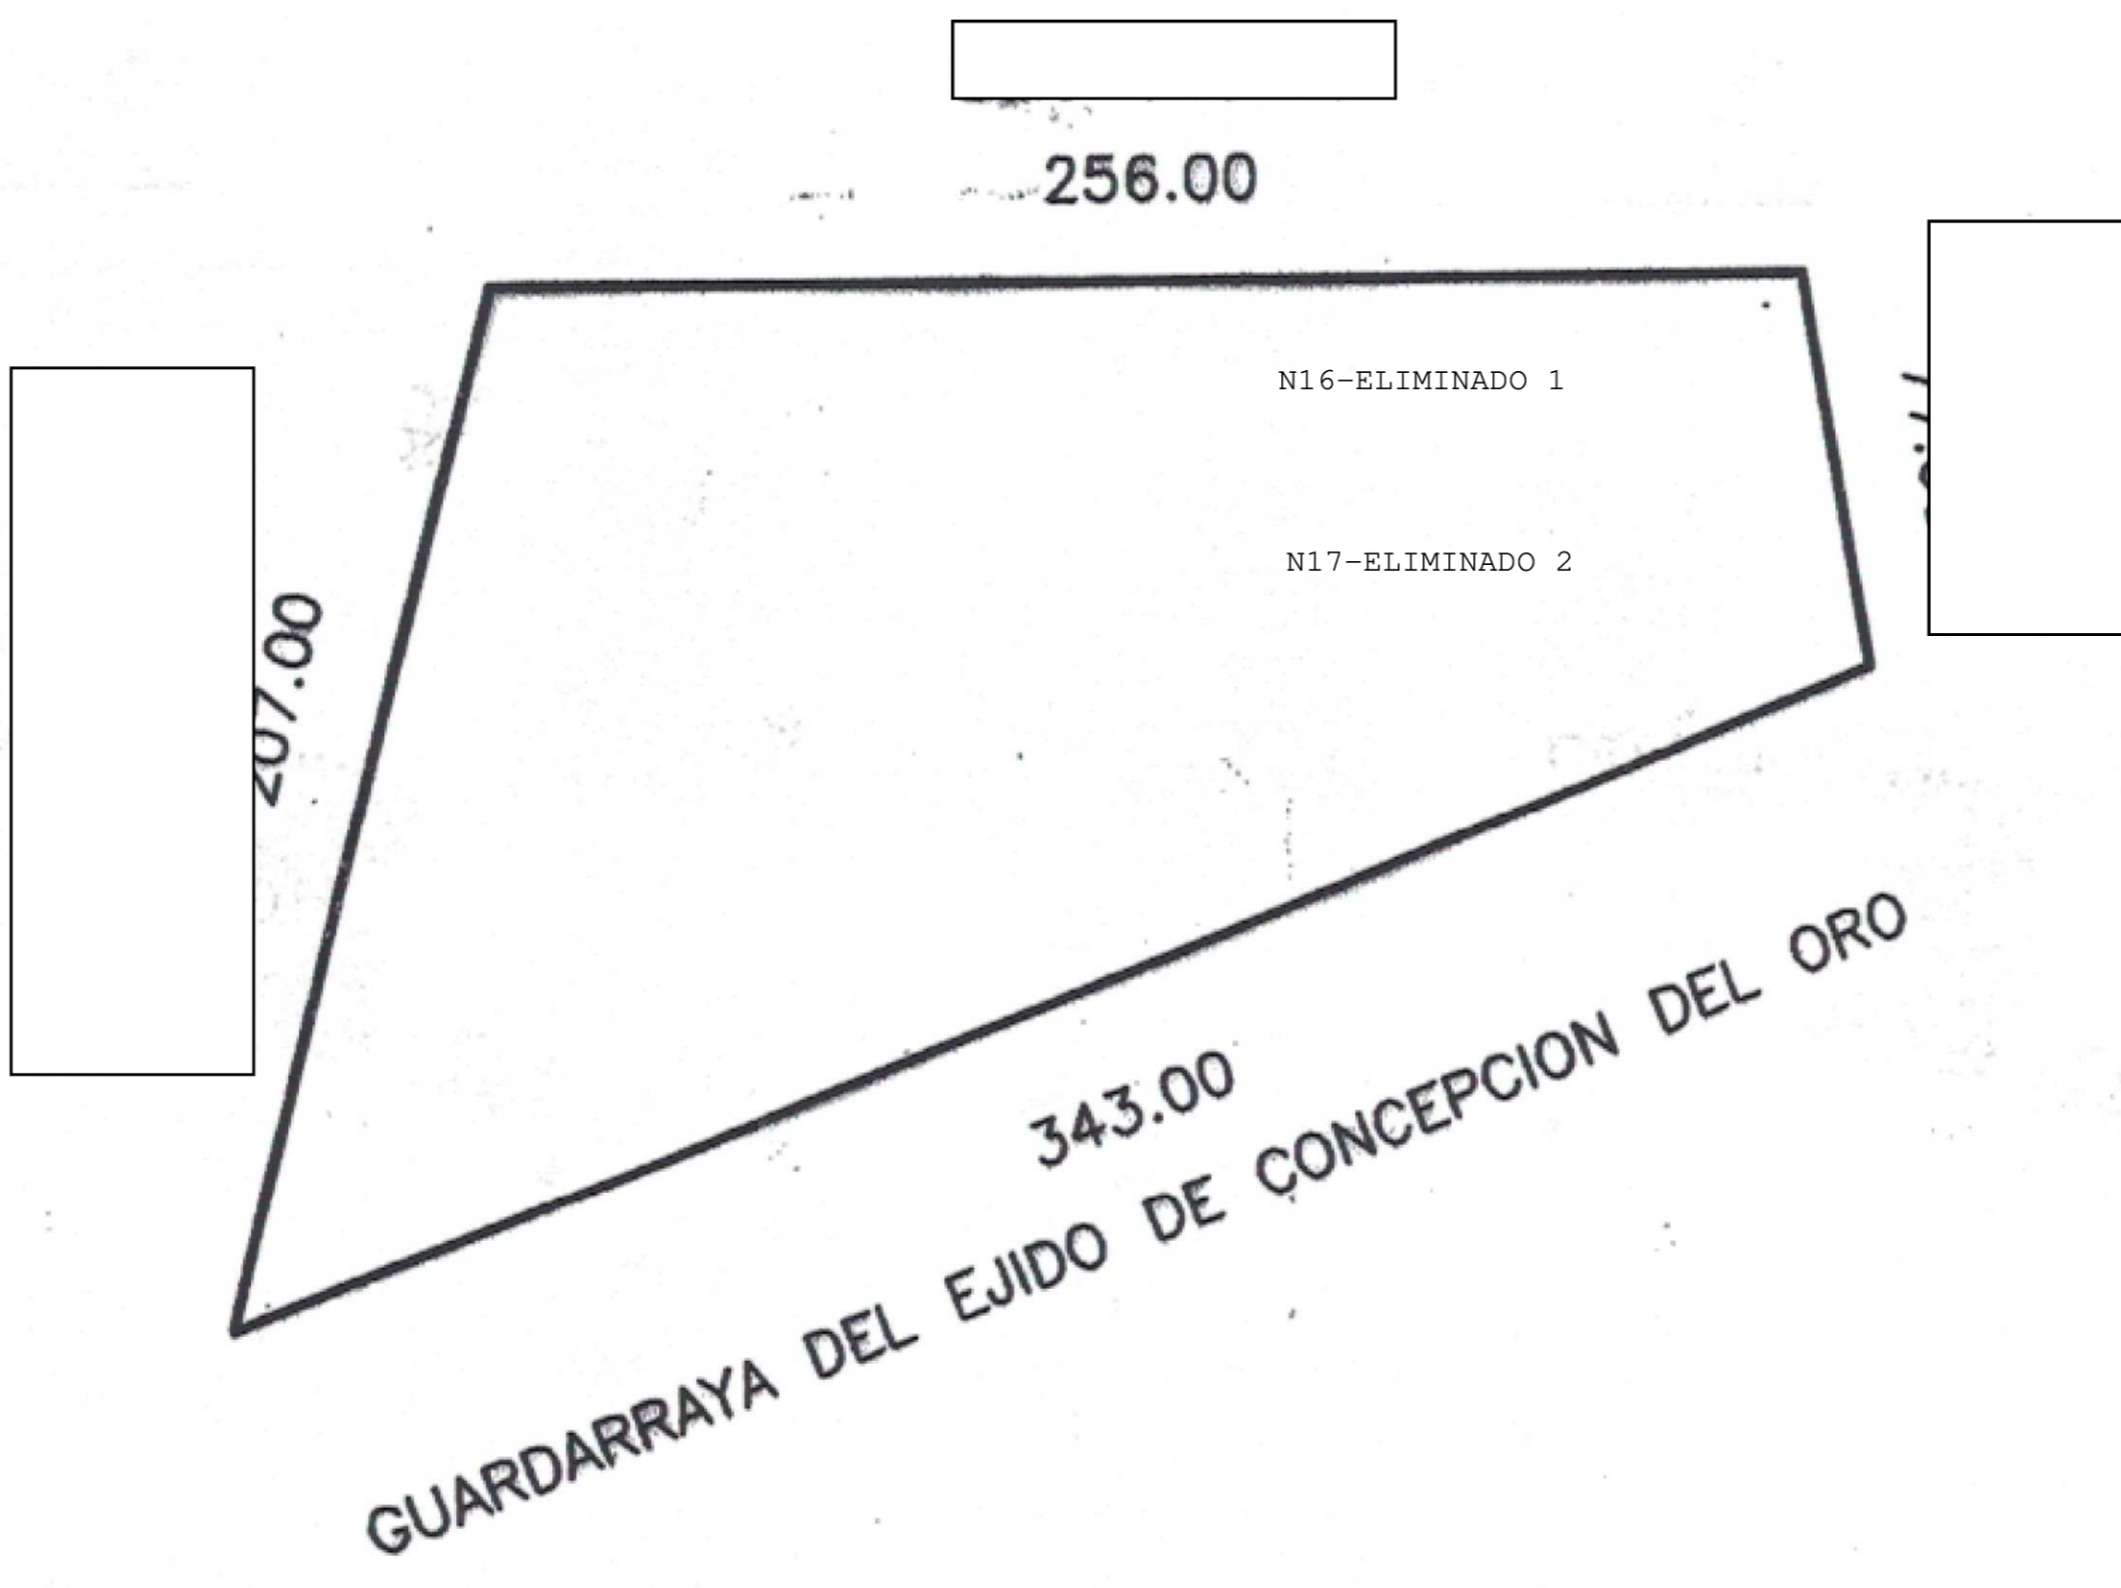

SUPERFICIE TOTAL: 4-25-29 HAS.



[Signature]

OBRAS PÚBLICAS
 CONCEPCION DEL ORO, Zac.
ERIK GIBRAN ESPINOZA LUGO
 DIRECTOR DE OBRAS Y SERVICIOS PUBLICOS
 Ayuntamiento 2021-2024


PLANO	DE UN PREDIO RUSTICO
PROPIETARIO	<input type="text"/>
UBICACION	<input type="text"/>
MUNICIPIO	CONCEPCION DEL ORO, ZAC.
ESCALA	1: 4000
FECHA	OCTUBRE 2023
CONCEPCION DEL ORO, ZACATECAS	

PLANO AUTORIZADO MEDIANTE OFICIO No. 012064 DE FECHA 14 DE NOVIEMBRE DE 2023




[Signature]

JOSE LUIS MARTINEZ LOPEZ
PRESIDENTE MUNICIPAL
PRESIDENCIA MUNICIPAL
Concepción del Oro, Zac.
Ayuntamiento 2021-2024

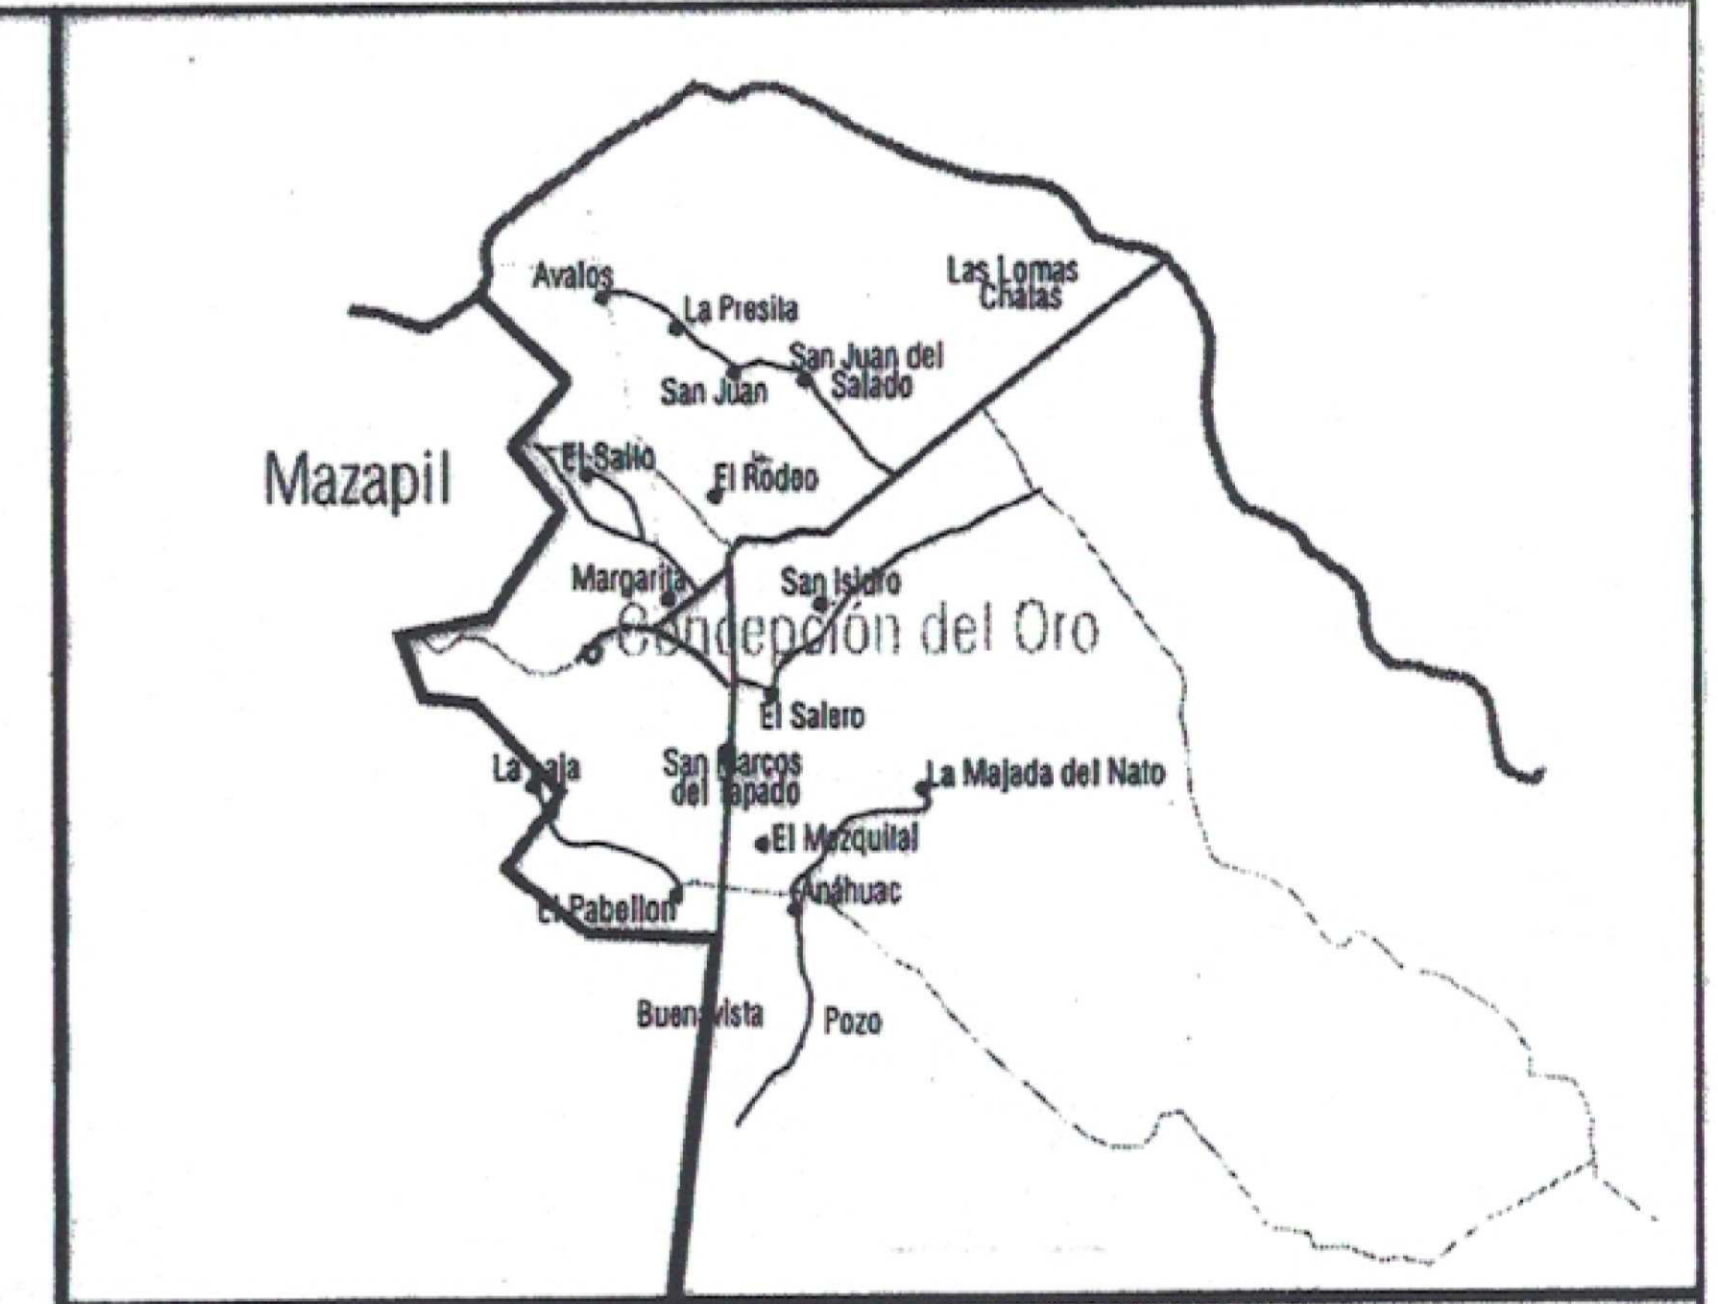

LOCALIZACION

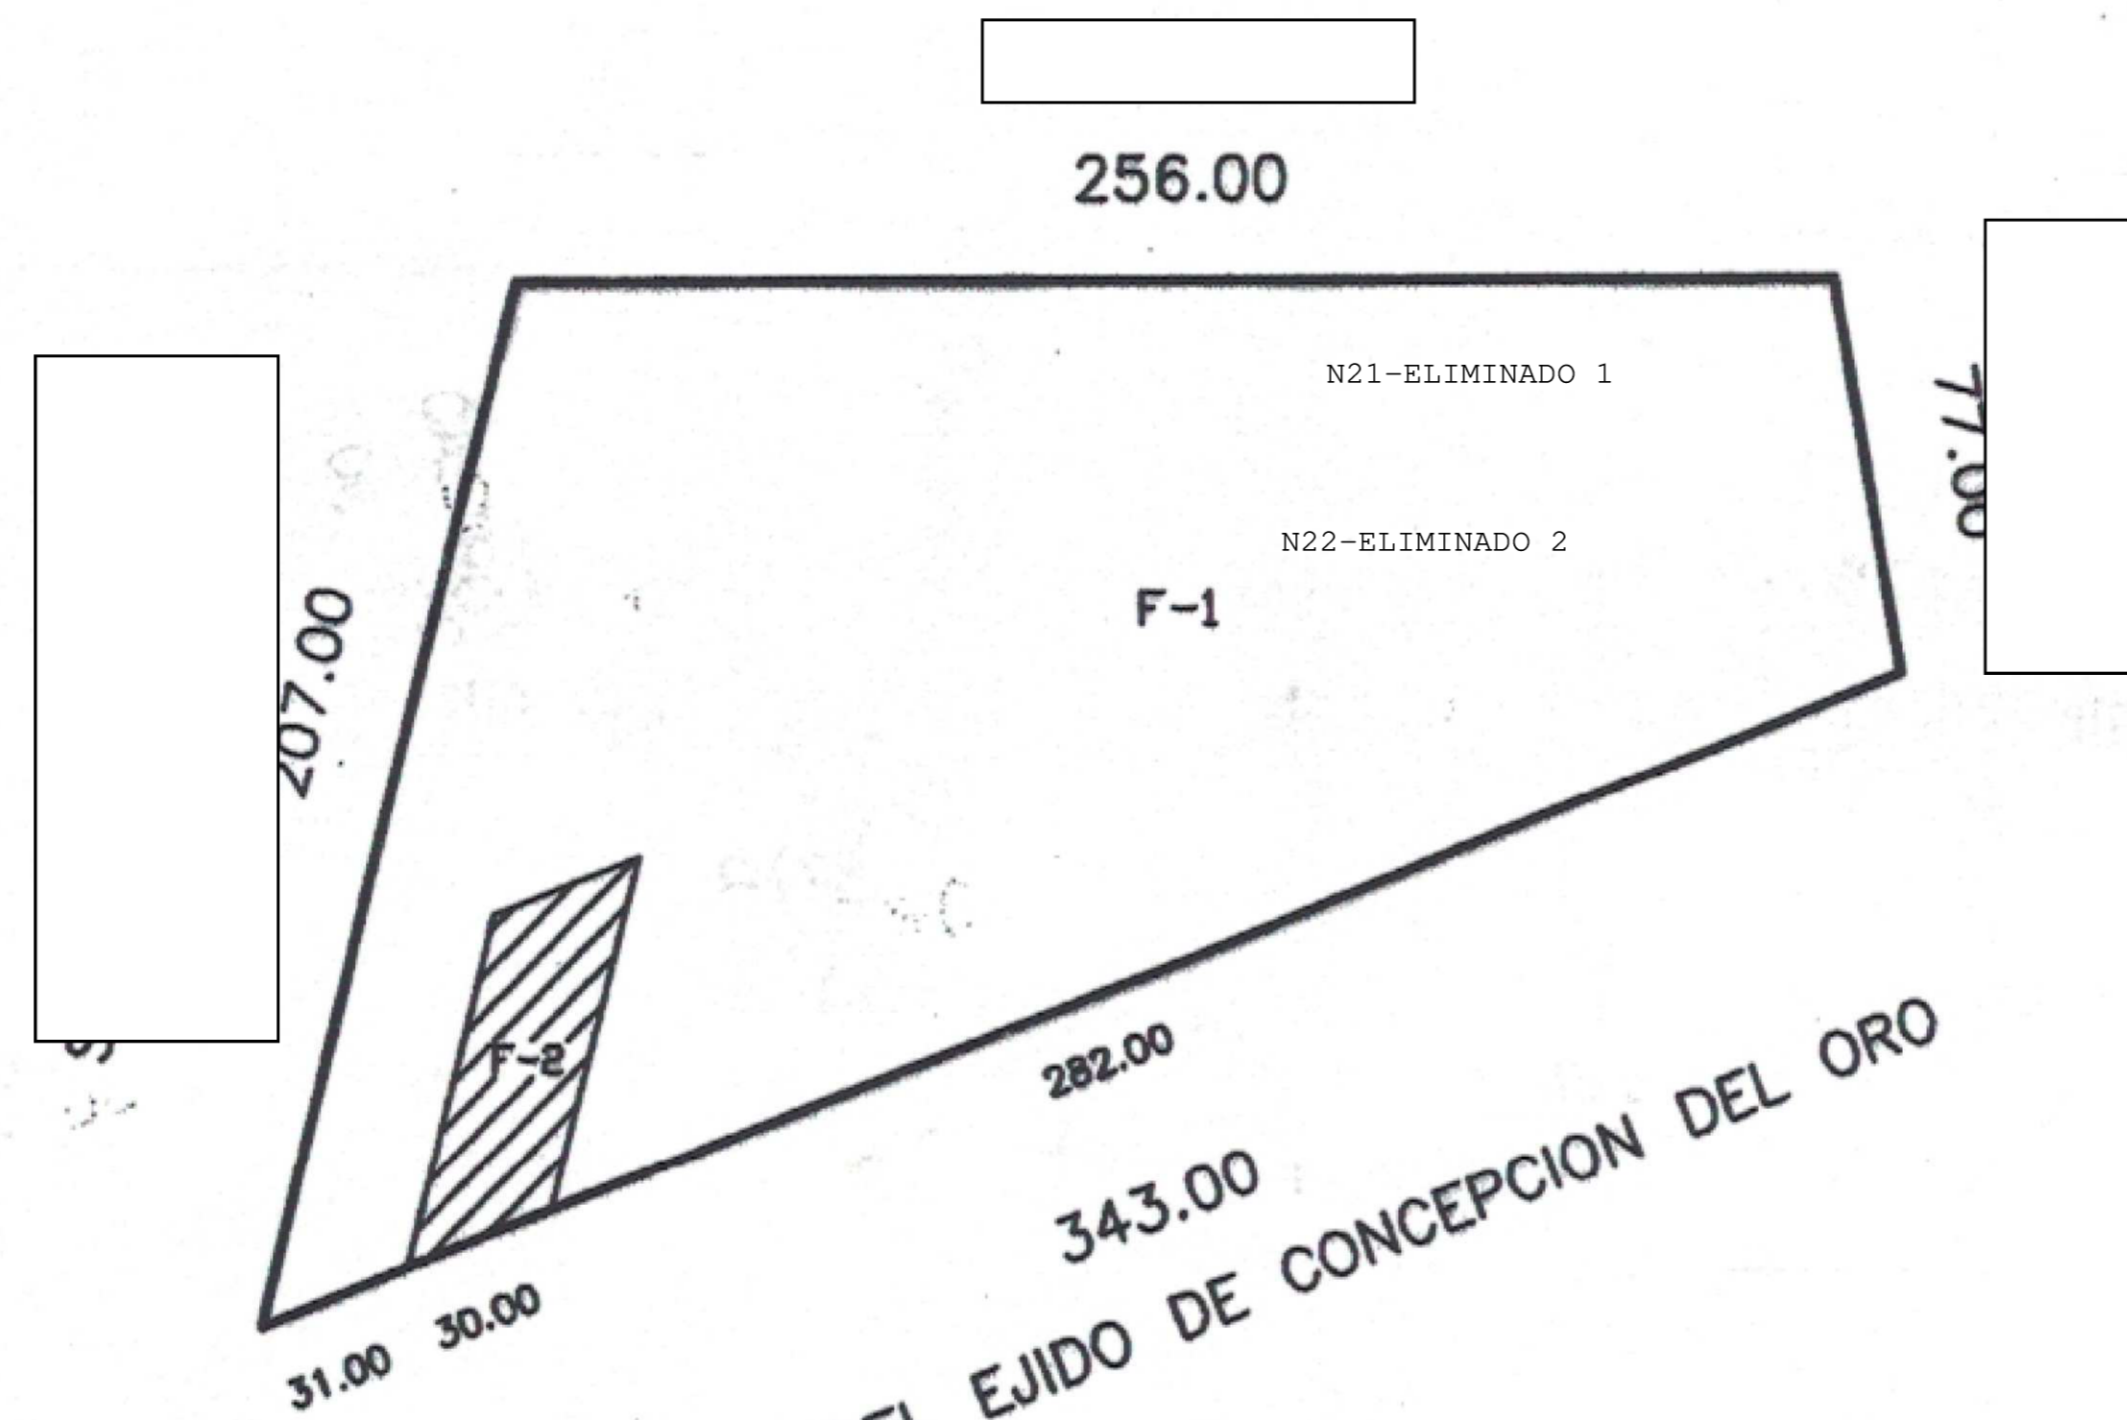

GUARDARRAYA DEL EJIDO DE CONCEPCION DEL ORO

SUPERFICIE TOTAL: 42,529.00 M²
 SUPERFICIE F-2: 1,710.60 M²
 (a subdividir)
 SUPERFICIE F-1: 40,818.40 M²
 (restante)



[Signature]

OBRAS PUBLICAS
ING. ERIK GIBRAN ESPINOZA LUGO
DIRECTOR DE OBRAS Y SERVICIOS PUBLICOS
Ayuntamiento 2021-2024




PLANO	DE UN PREDIO RUSTICO
PROPIETARIO	<input type="text"/>
UBICACION	<input type="text"/>
MUNICIPIO	CONCEPCION DEL ORO, ZAC.
ESCALA	1: 4000
FECHA	OCTUBRE 2023
CONCEPCION DEL ORO, ZACATECAS	

N23-ELIMINADO 1
PLANO AUTORIZADO MEDIANTE OFICIO No. 012064 DE FECHA 14 DE NOVIEMBRE DE 2023



JOSE LUIS MARTINEZ LOPEZ
 PRESIDENTE MUNICIPAL

PRESIDENCIA MUNICIPAL
 Concepción del Oro, Zac.
 Ayuntamiento 2021-2024

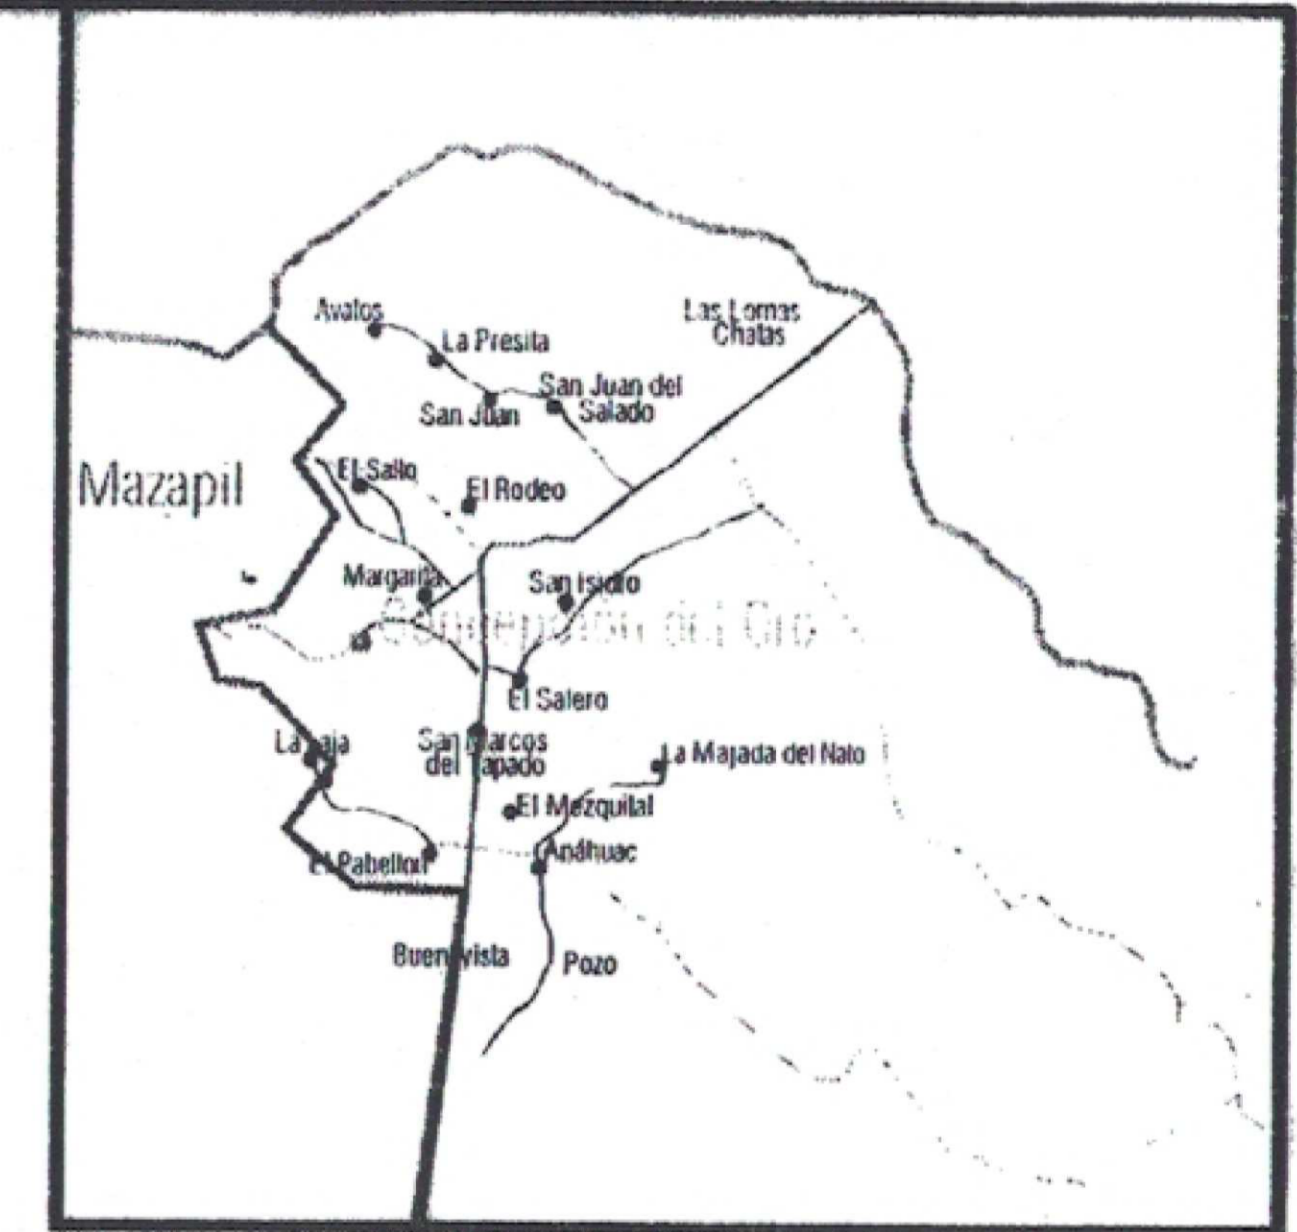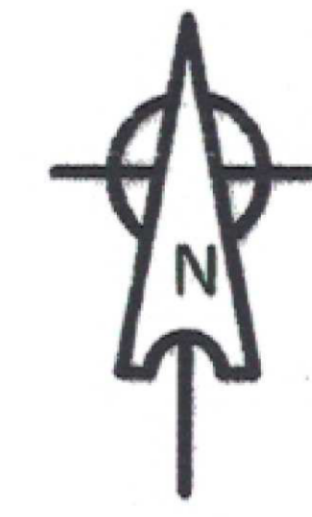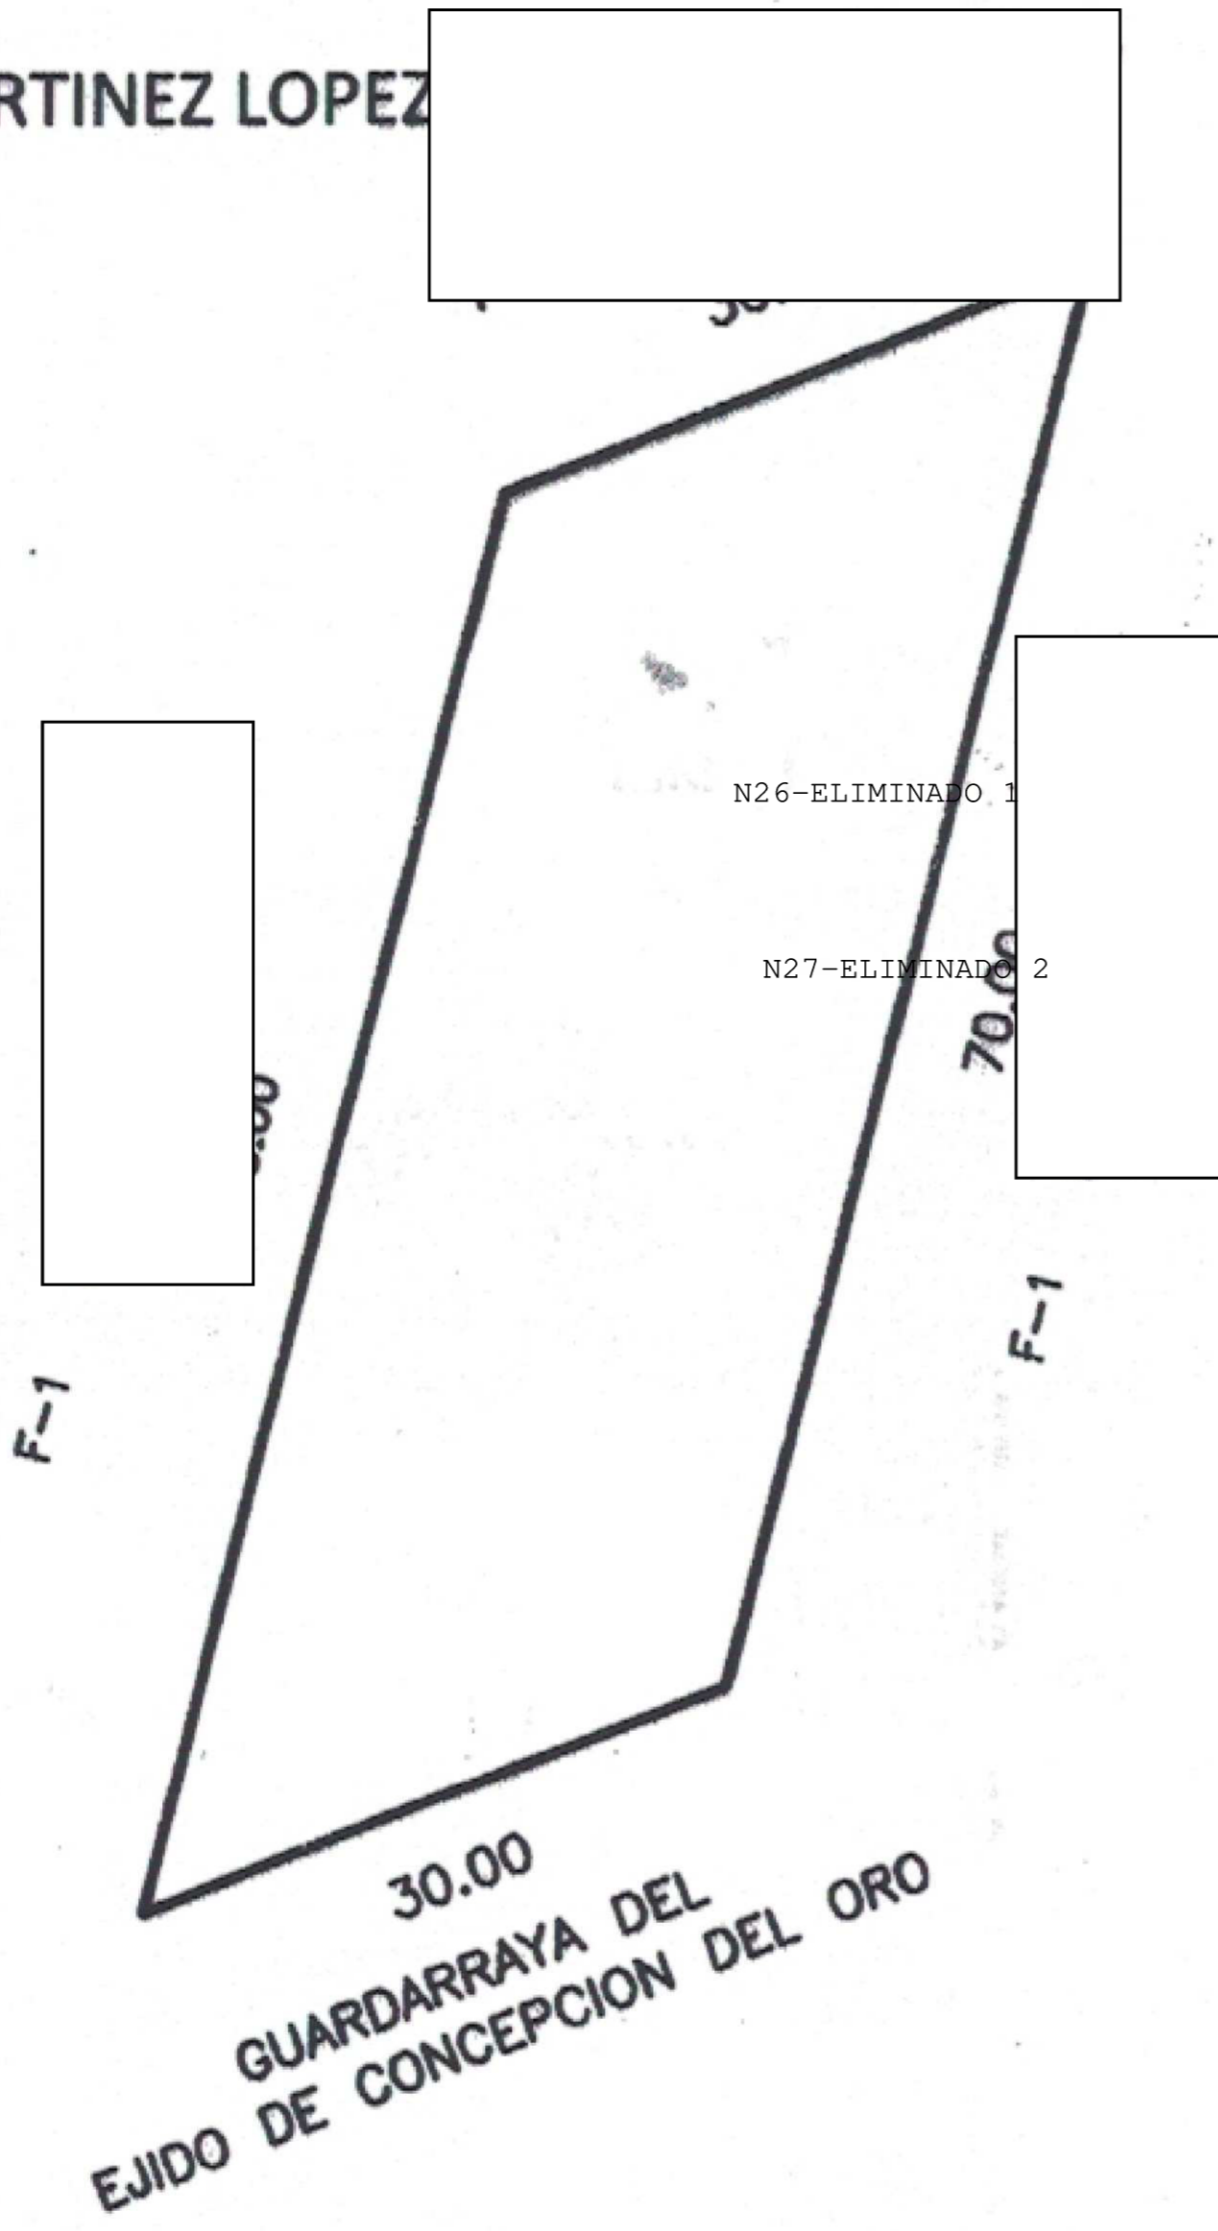

LOCALIZACION

SUPERFICIE TOTAL: 1,710.60 M²



OBRAS PÚBLICAS

ING. ERIK GIBRAN ESPINOZA LUGO
 DIRECTOR DE OBRAS Y SERVICIOS PUBLICOS

PLANO	DE UN PREDIO RUSTICO
PROPIETARIO	
UBICACION	
MUNICIPIO	CONCEPCION DEL ORO, ZAC.
ESCALA	1: 1000
FECHA	OCTUBRE 2023
CONCEPCION DEL ORO, ZACATECAS	



MUNICIPIO DE CONCEPCIÓN DEL ORO
 CALLE ALLENDE N°. COLONIA CENTRO. C.P. 98200 TEL 842-4-24-00-17
 R.F.C. MCO850101MC3
 TESORERÍA MUNICIPAL


FOLIO 8 4206
 4514

IMPUESTO PREDIO RUSTICO

# CUENTA	CUENTA ANT.	FECHA DE PAGO	PERIODO DE PAGO	CVE CATASTRAL ANT.	CUENTA PREDIAL
07C00225	C0005300	2023-01-10	2023 - 2023	N28-ELIMINADO 72	N29-ELIMINADO 72
UBICACION	N30-ELIMINADO 2		PROPIETARIO	N31-ELIMINADO 1	

SUPERFICIE EN HA	CONSTR M2	ZONA IMPUESTO	IMPUESTO M2	IMPORTE TERR
20-47-37.00 HA	0.0000		0.00000	\$0.00

BLOQUE	TIPO CONST	USO	NIVEL	SUPERFICIE	IMPTO. M2	IMPORTE CONST
		T		20-47-37.00 HA	0.00000	\$0.00

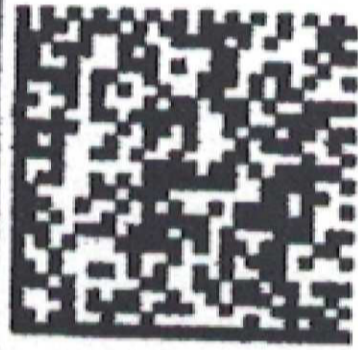

IMPORTE CON LETRA

DOSCIENTOS CINCUENTA Y CUATRO PESOS 00/100 M.N.

OBSERVACIONES

+IMPTO PREDIAL	\$254.00
+CUOTA BALDIO	\$0.00
-BONIFICACION	\$0.00
+SAP	\$0.00
+RECARGO	\$0.00
-DESC. RECARGO	\$0.00
+ACTUALIZACION	\$0.00
+REZAGO	\$0.00
TOTAL	\$254.00

FIRMA Y SELLO

MUNICIPIO CONCEPCIÓN DEL ORO, ZAC.

ALLENDE #21 R.F.C.MCO-850101-MC3

TESORERÍA MUNICIPAL
LICENCIA DE CONSTRUCCION

Nº 0846

Registro No. _____

RECIBI la cantidad de \$ 1,597.12 (UN MIL QUINIENTOS NOVENTA Y SIETE PESOS 127100M.N.)

EXPEDIDO A: N32-ELIMINADO 1

LETRA

R.F.C. _____

CONCEPTO: PAGO POR AUTORIZACION DE SUBDIVISION DE UNA FRACCION I
DE SU PREDIO RESTITUCO UBICADO EN ESTE MUNICIPIO DE
CONCEPCION DEL OR, ZAC., CON FUNDAMENTO EN LA SECCUION
SEPTIMA, ARTICULO 55, FRACCION I, INCISO b), DE LA LEY DE
INGRESOS MUNICIPALES 2023, VIGENTE EN EL MUNICIPIO.

CONCEPCION DEL ORO, ZAC. 13 DE DICIEMBRE DEL 2023



Tesorero Municipal

TESORERÍA
MUNICIPAL
Concepción del Oro,
Zacatecas

_____	\$	

TOTAL		1,597.12

FUNDAMENTO LEGAL

- 1.- ELIMINADO el nombre completo, 1 párrafo de 1 renglón por ser un dato personal de conformidad con el Artículo 85 de la Ley de Transparencia y Acceso a la Información Pública del Estado de Zacatecas.
- 2.- ELIMINADO el domicilio particular, 1 párrafo de 1 renglón por ser un dato personal de conformidad con el Artículo 85 de la Ley de Transparencia y Acceso a la Información Pública del Estado de Zacatecas.
- 3.- ELIMINADO el domicilio particular, 1 párrafo de 1 renglón por ser un dato personal de conformidad con el Artículo 85 de la Ley de Transparencia y Acceso a la Información Pública del Estado de Zacatecas.
- 4.- ELIMINADA la información correspondiente a una persona relacionada con un procedimiento administrativo, 1 párrafo de 1 renglón por ser información confidencial de conformidad con el Artículo 85 de la Ley de Transparencia y Acceso a la Información Pública del Estado de Zacatecas.
- 5.- ELIMINADA la información correspondiente a una persona relacionada con un procedimiento administrativo, 1 párrafo de 1 renglón por ser información confidencial de conformidad con el Artículo 85 de la Ley de Transparencia y Acceso a la Información Pública del Estado de Zacatecas.
- 6.- ELIMINADO el domicilio particular, 1 párrafo de 1 renglón por ser un dato personal de conformidad con el Artículo 85 de la Ley de Transparencia y Acceso a la Información Pública del Estado de Zacatecas.
- 7.- ELIMINADO el domicilio particular, 1 párrafo de 1 renglón por ser un dato personal de conformidad con el Artículo 85 de la Ley de Transparencia y Acceso a la Información Pública del Estado de Zacatecas.
- 8.- ELIMINADO el nombre completo, 1 párrafo de 1 renglón por ser un dato personal de conformidad con el Artículo 85 de la Ley de Transparencia y Acceso a la Información Pública del Estado de Zacatecas.
- 9.- ELIMINADO el nombre completo, 1 párrafo de 1 renglón por ser un dato personal de conformidad con el Artículo 85 de la Ley de Transparencia y Acceso a la Información Pública del Estado de Zacatecas.
- 10.- ELIMINADO el nombre completo, 1 párrafo de 1 renglón por ser un dato personal de conformidad con el Artículo 85 de la Ley de Transparencia y Acceso a la Información Pública del Estado de Zacatecas.
- 11.- ELIMINADO el nombre completo, 1 párrafo de 1 renglón por ser un dato personal de conformidad con el Artículo 85 de la Ley de Transparencia y Acceso a la Información Pública del Estado de Zacatecas.
- 12.- ELIMINADO el domicilio particular, 1 párrafo de 1 renglón por ser un dato personal de conformidad con el Artículo 85 de la Ley de Transparencia y Acceso a la Información Pública del Estado de Zacatecas.
- 13.- ELIMINADO el nombre completo, 1 párrafo de 1 renglón por ser un dato personal de conformidad con el Artículo 85 de la Ley de Transparencia y Acceso a la Información Pública del Estado de Zacatecas.
- 14.- ELIMINADO el nombre completo, 1 párrafo de 1 renglón por ser un dato personal de conformidad con el Artículo 85 de la Ley de Transparencia y Acceso a la Información Pública del Estado de Zacatecas.
- 15.- ELIMINADO el nombre completo, 1 párrafo de 1 renglón por ser un dato personal de conformidad con el Artículo 85 de la Ley de Transparencia y Acceso a la Información Pública del Estado de Zacatecas.
- 16.- ELIMINADO el nombre completo, 1 párrafo de 1 renglón por ser un dato personal de conformidad con el Artículo 85 de la Ley de Transparencia y Acceso a la Información Pública del Estado de Zacatecas.
- 17.- ELIMINADO el domicilio particular, 1 párrafo de 1 renglón por ser un dato personal de conformidad con el Artículo 85 de la Ley de Transparencia y Acceso a la Información Pública del Estado de Zacatecas.

FUNDAMENTO LEGAL

- 18.- ELIMINADO el nombre completo, 1 párrafo de 1 renglón por ser un dato personal de conformidad con el Artículo 85 de la Ley de Transparencia y Acceso a la Información Pública del Estado de Zacatecas.
- 19.- ELIMINADO el nombre completo, 1 párrafo de 1 renglón por ser un dato personal de conformidad con el Artículo 85 de la Ley de Transparencia y Acceso a la Información Pública del Estado de Zacatecas.
- 20.- ELIMINADO el nombre completo, 1 párrafo de 1 renglón por ser un dato personal de conformidad con el Artículo 85 de la Ley de Transparencia y Acceso a la Información Pública del Estado de Zacatecas.
- 21.- ELIMINADO el nombre completo, 1 párrafo de 1 renglón por ser un dato personal de conformidad con el Artículo 85 de la Ley de Transparencia y Acceso a la Información Pública del Estado de Zacatecas.
- 22.- ELIMINADO el domicilio particular, 1 párrafo de 1 renglón por ser un dato personal de conformidad con el Artículo 85 de la Ley de Transparencia y Acceso a la Información Pública del Estado de Zacatecas.
- 23.- ELIMINADO el nombre completo, 1 párrafo de 1 renglón por ser un dato personal de conformidad con el Artículo 85 de la Ley de Transparencia y Acceso a la Información Pública del Estado de Zacatecas.
- 24.- ELIMINADO el nombre completo, 1 párrafo de 1 renglón por ser un dato personal de conformidad con el Artículo 85 de la Ley de Transparencia y Acceso a la Información Pública del Estado de Zacatecas.
- 25.- ELIMINADO el nombre completo, 1 párrafo de 1 renglón por ser un dato personal de conformidad con el Artículo 85 de la Ley de Transparencia y Acceso a la Información Pública del Estado de Zacatecas.
- 26.- ELIMINADO el nombre completo, 1 párrafo de 1 renglón por ser un dato personal de conformidad con el Artículo 85 de la Ley de Transparencia y Acceso a la Información Pública del Estado de Zacatecas.
- 27.- ELIMINADO el domicilio particular, 1 párrafo de 1 renglón por ser un dato personal de conformidad con el Artículo 85 de la Ley de Transparencia y Acceso a la Información Pública del Estado de Zacatecas.
- 28.- ELIMINADA la información correspondiente a una persona relacionada con un procedimiento administrativo, 1 párrafo de 1 renglón por ser información confidencial de conformidad con el Artículo 85 de la Ley de Transparencia y Acceso a la Información Pública del Estado de Zacatecas.
- 29.- ELIMINADA la información correspondiente a una persona relacionada con un procedimiento administrativo, 1 párrafo de 1 renglón por ser información confidencial de conformidad con el Artículo 85 de la Ley de Transparencia y Acceso a la Información Pública del Estado de Zacatecas.
- 30.- ELIMINADO el domicilio particular, 1 párrafo de 1 renglón por ser un dato personal de conformidad con el Artículo 85 de la Ley de Transparencia y Acceso a la Información Pública del Estado de Zacatecas.
- 31.- ELIMINADO el nombre completo, 1 párrafo de 1 renglón por ser un dato personal de conformidad con el Artículo 85 de la Ley de Transparencia y Acceso a la Información Pública del Estado de Zacatecas.
- 32.- ELIMINADO el nombre completo, 1 párrafo de 1 renglón por ser un dato personal de conformidad con el Artículo 85 de la Ley de Transparencia y Acceso a la Información Pública del Estado de Zacatecas.