Gobierno de Concepción del Oro 2021 - 2024

DIRECCION DE OBRAS PÚBLICAS
2021-2024

OFICIO NO. 0460
EXPEDIENTE N0. 010460
ASUNTO: ORDEN DE PAGO.

31 DE ENERO 2022

SIRVASE RECIBIR DE **C. JOSÉ PABLO OVALLE MERCADO,** LA CANTIDAD DE $ **441.56** (CUATROCIENTOS CUARENTA Y UN PESOS 56/100 M.N.) POR CONCEPTO DE PAGO POR EXPEDICION DE CONSTANCIA DE NUMERO OFICIAL DE SU PREDIO [redacted]

MUNICIPIO DE CONCEPCION DEL ORO, ZAC., CON FUNDAMENTO EN LA SECCION SEPTIMA, ARTICULO 61, FRACCIONES VIII Y IX, DE LA LEY DE INGRESOS MUNICIPALES 2021, VIGENTE EN EL MUNICIPIO.

ATENTAMENTE

ING. ERIK GIBRAN ESPINOZA LUGO
DIRCTOR DE OBRAS Y SERVICIOS PUBLICOS

c.c.p. Archivo

ALLENDE NÚM. 21 C.P. 98200
CONCEPCIÓN DEL ORO, ZAC
TEL. (01-842) 42 400 17 y 42 402 33
AyuntamientoCDO21.24@gmail.com

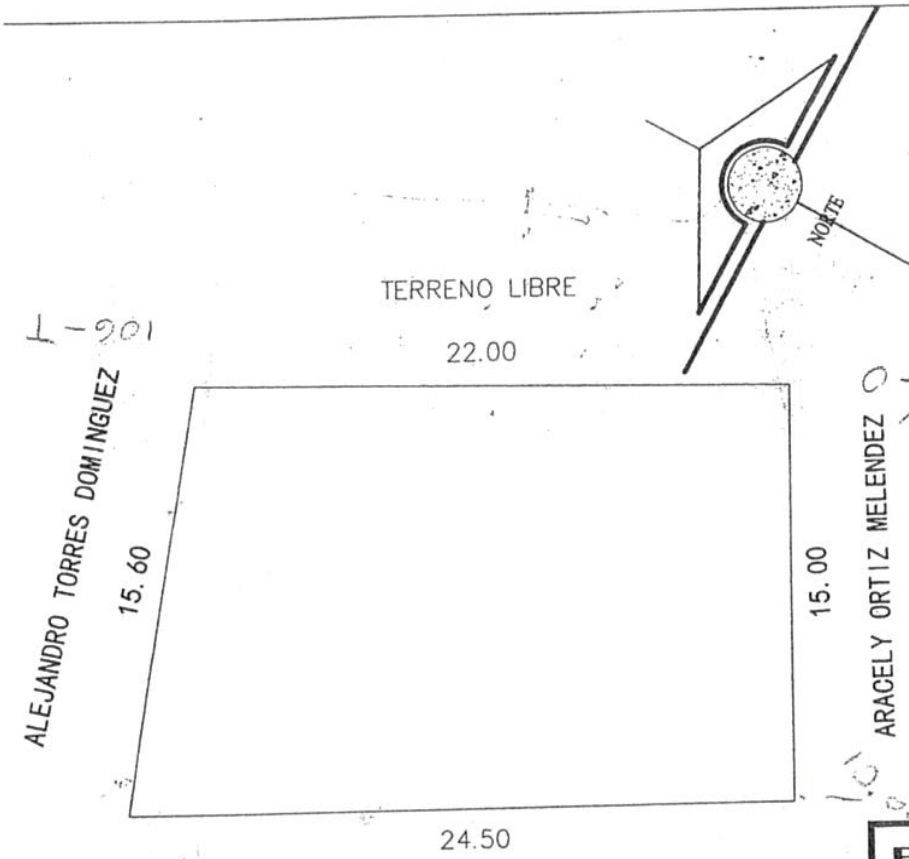

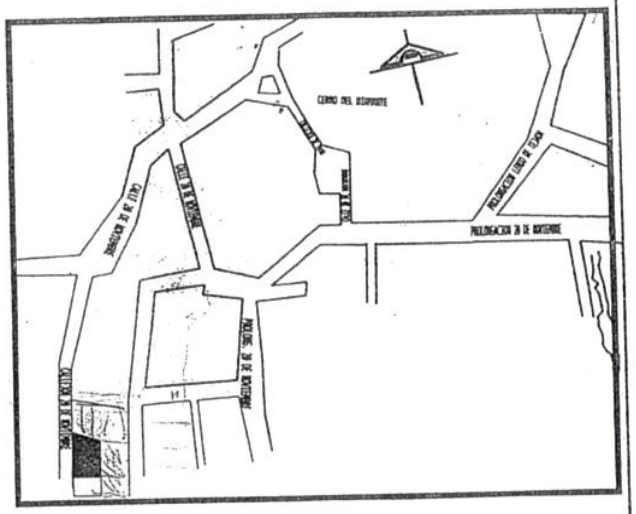

LOCALIZACION

SUPERFICIE TOTAL= 353.01 M2

ESCALA 1:250

PLANO	DE UN PREDIO URBANO
PROP.	JOSE PABLO
OVALLE MERCADO	
UBICACION	[redacted]
CONCEPCION DEL ORO, ZAC. JUNIO DEL 2010	

ELABORO:
ARQ. CARLOS FERNANDO ROCHA A.